





VÁLVULA SOLENOIDE OPCIONAL

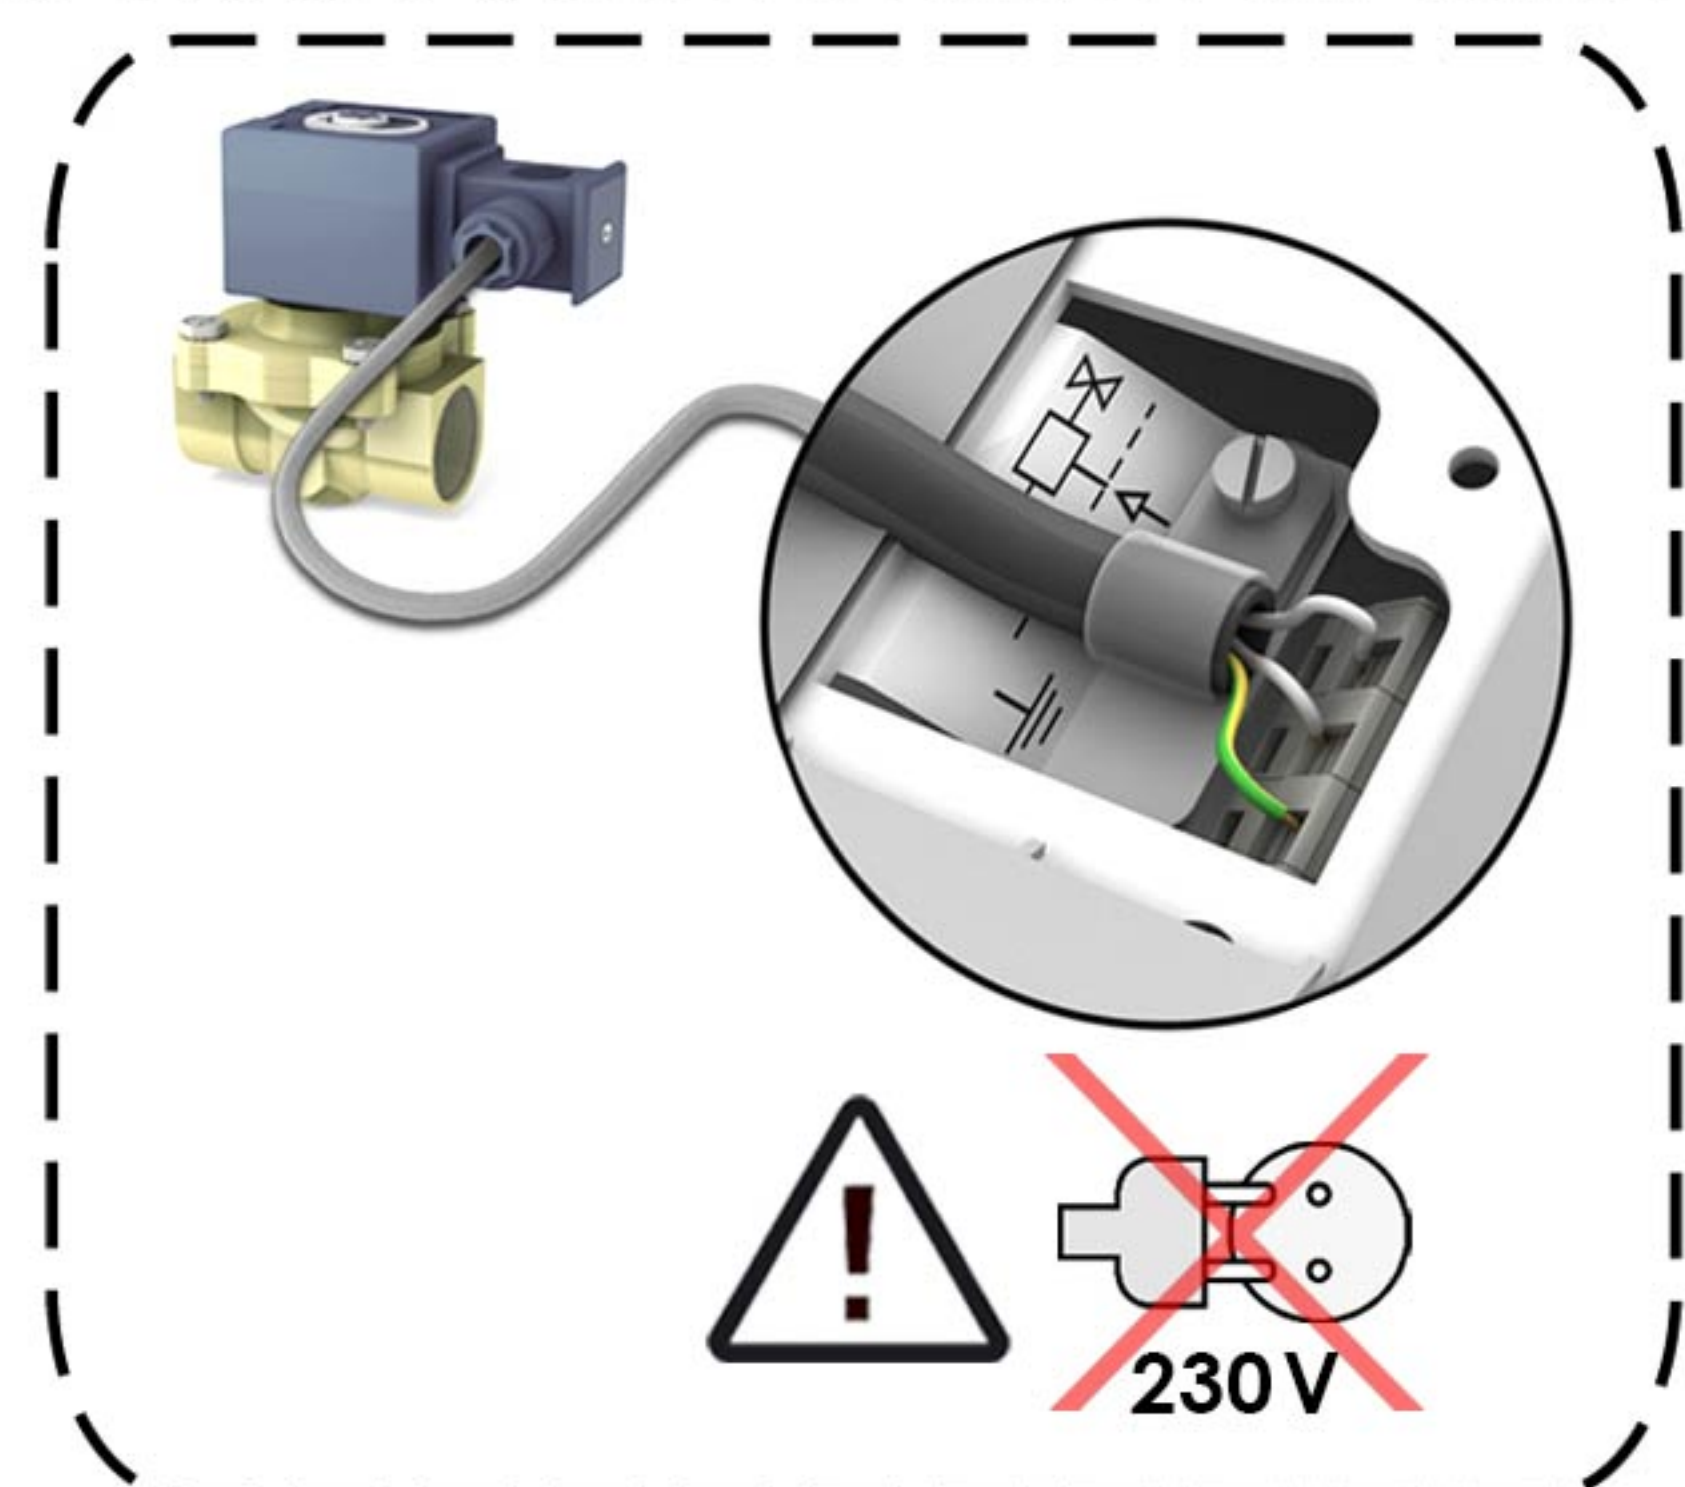


CABLE 8 VIAS RJ45

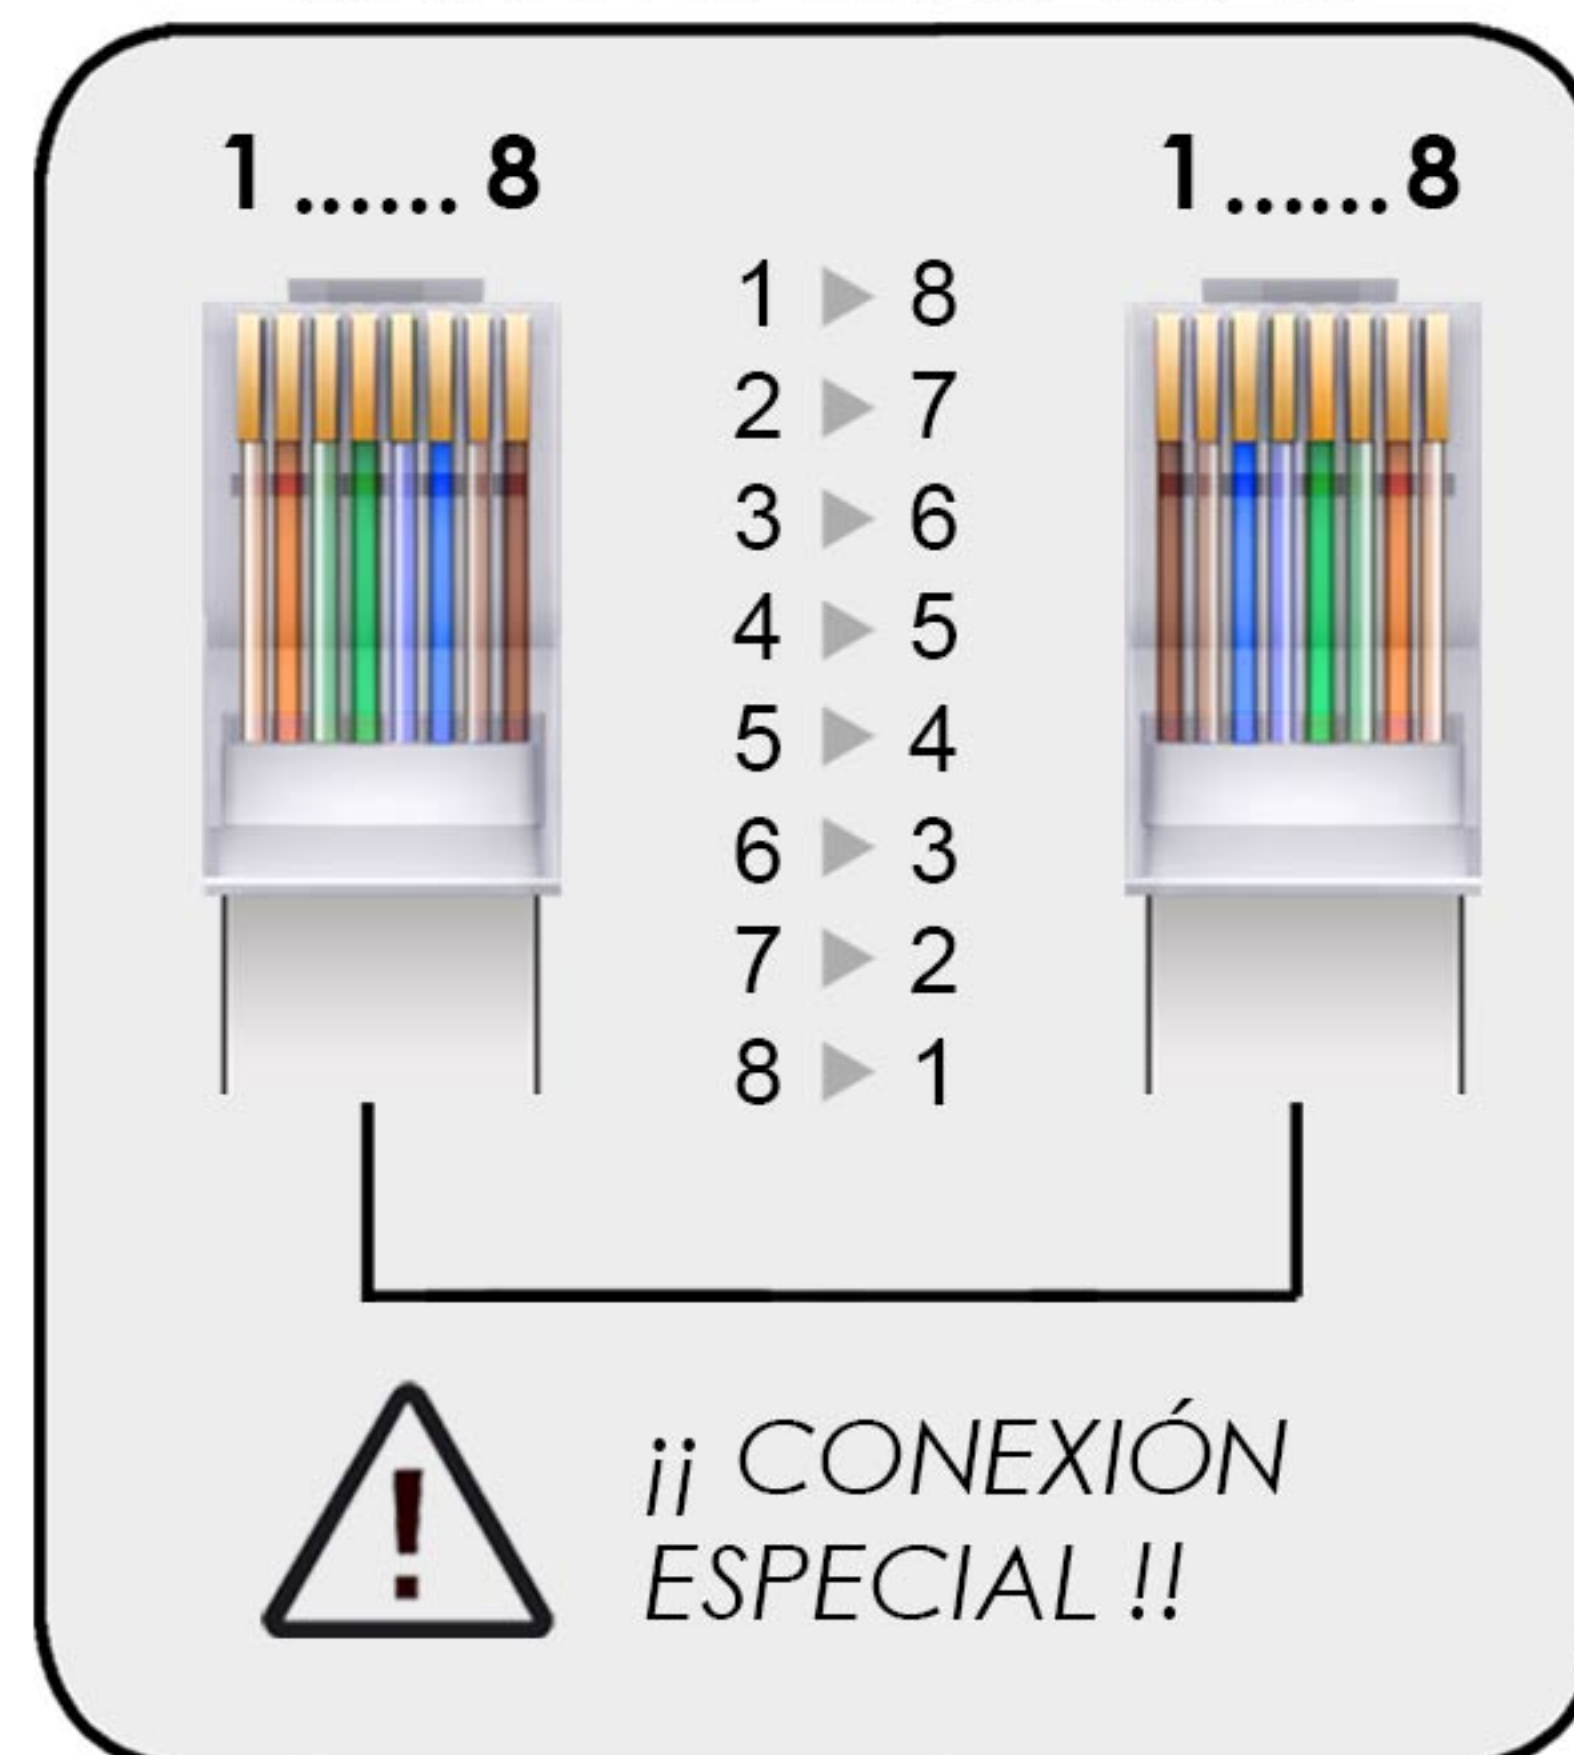

A UNIDADES 4,5 ... HASTA 12

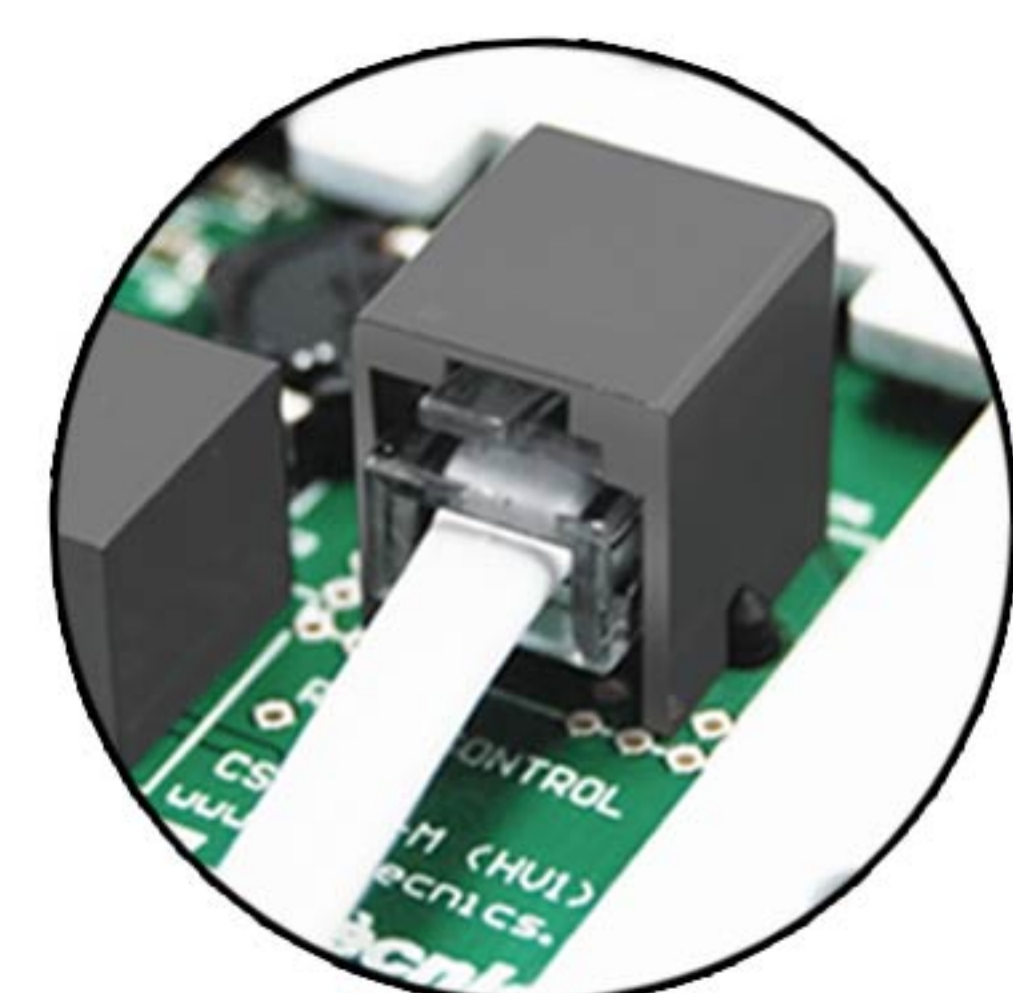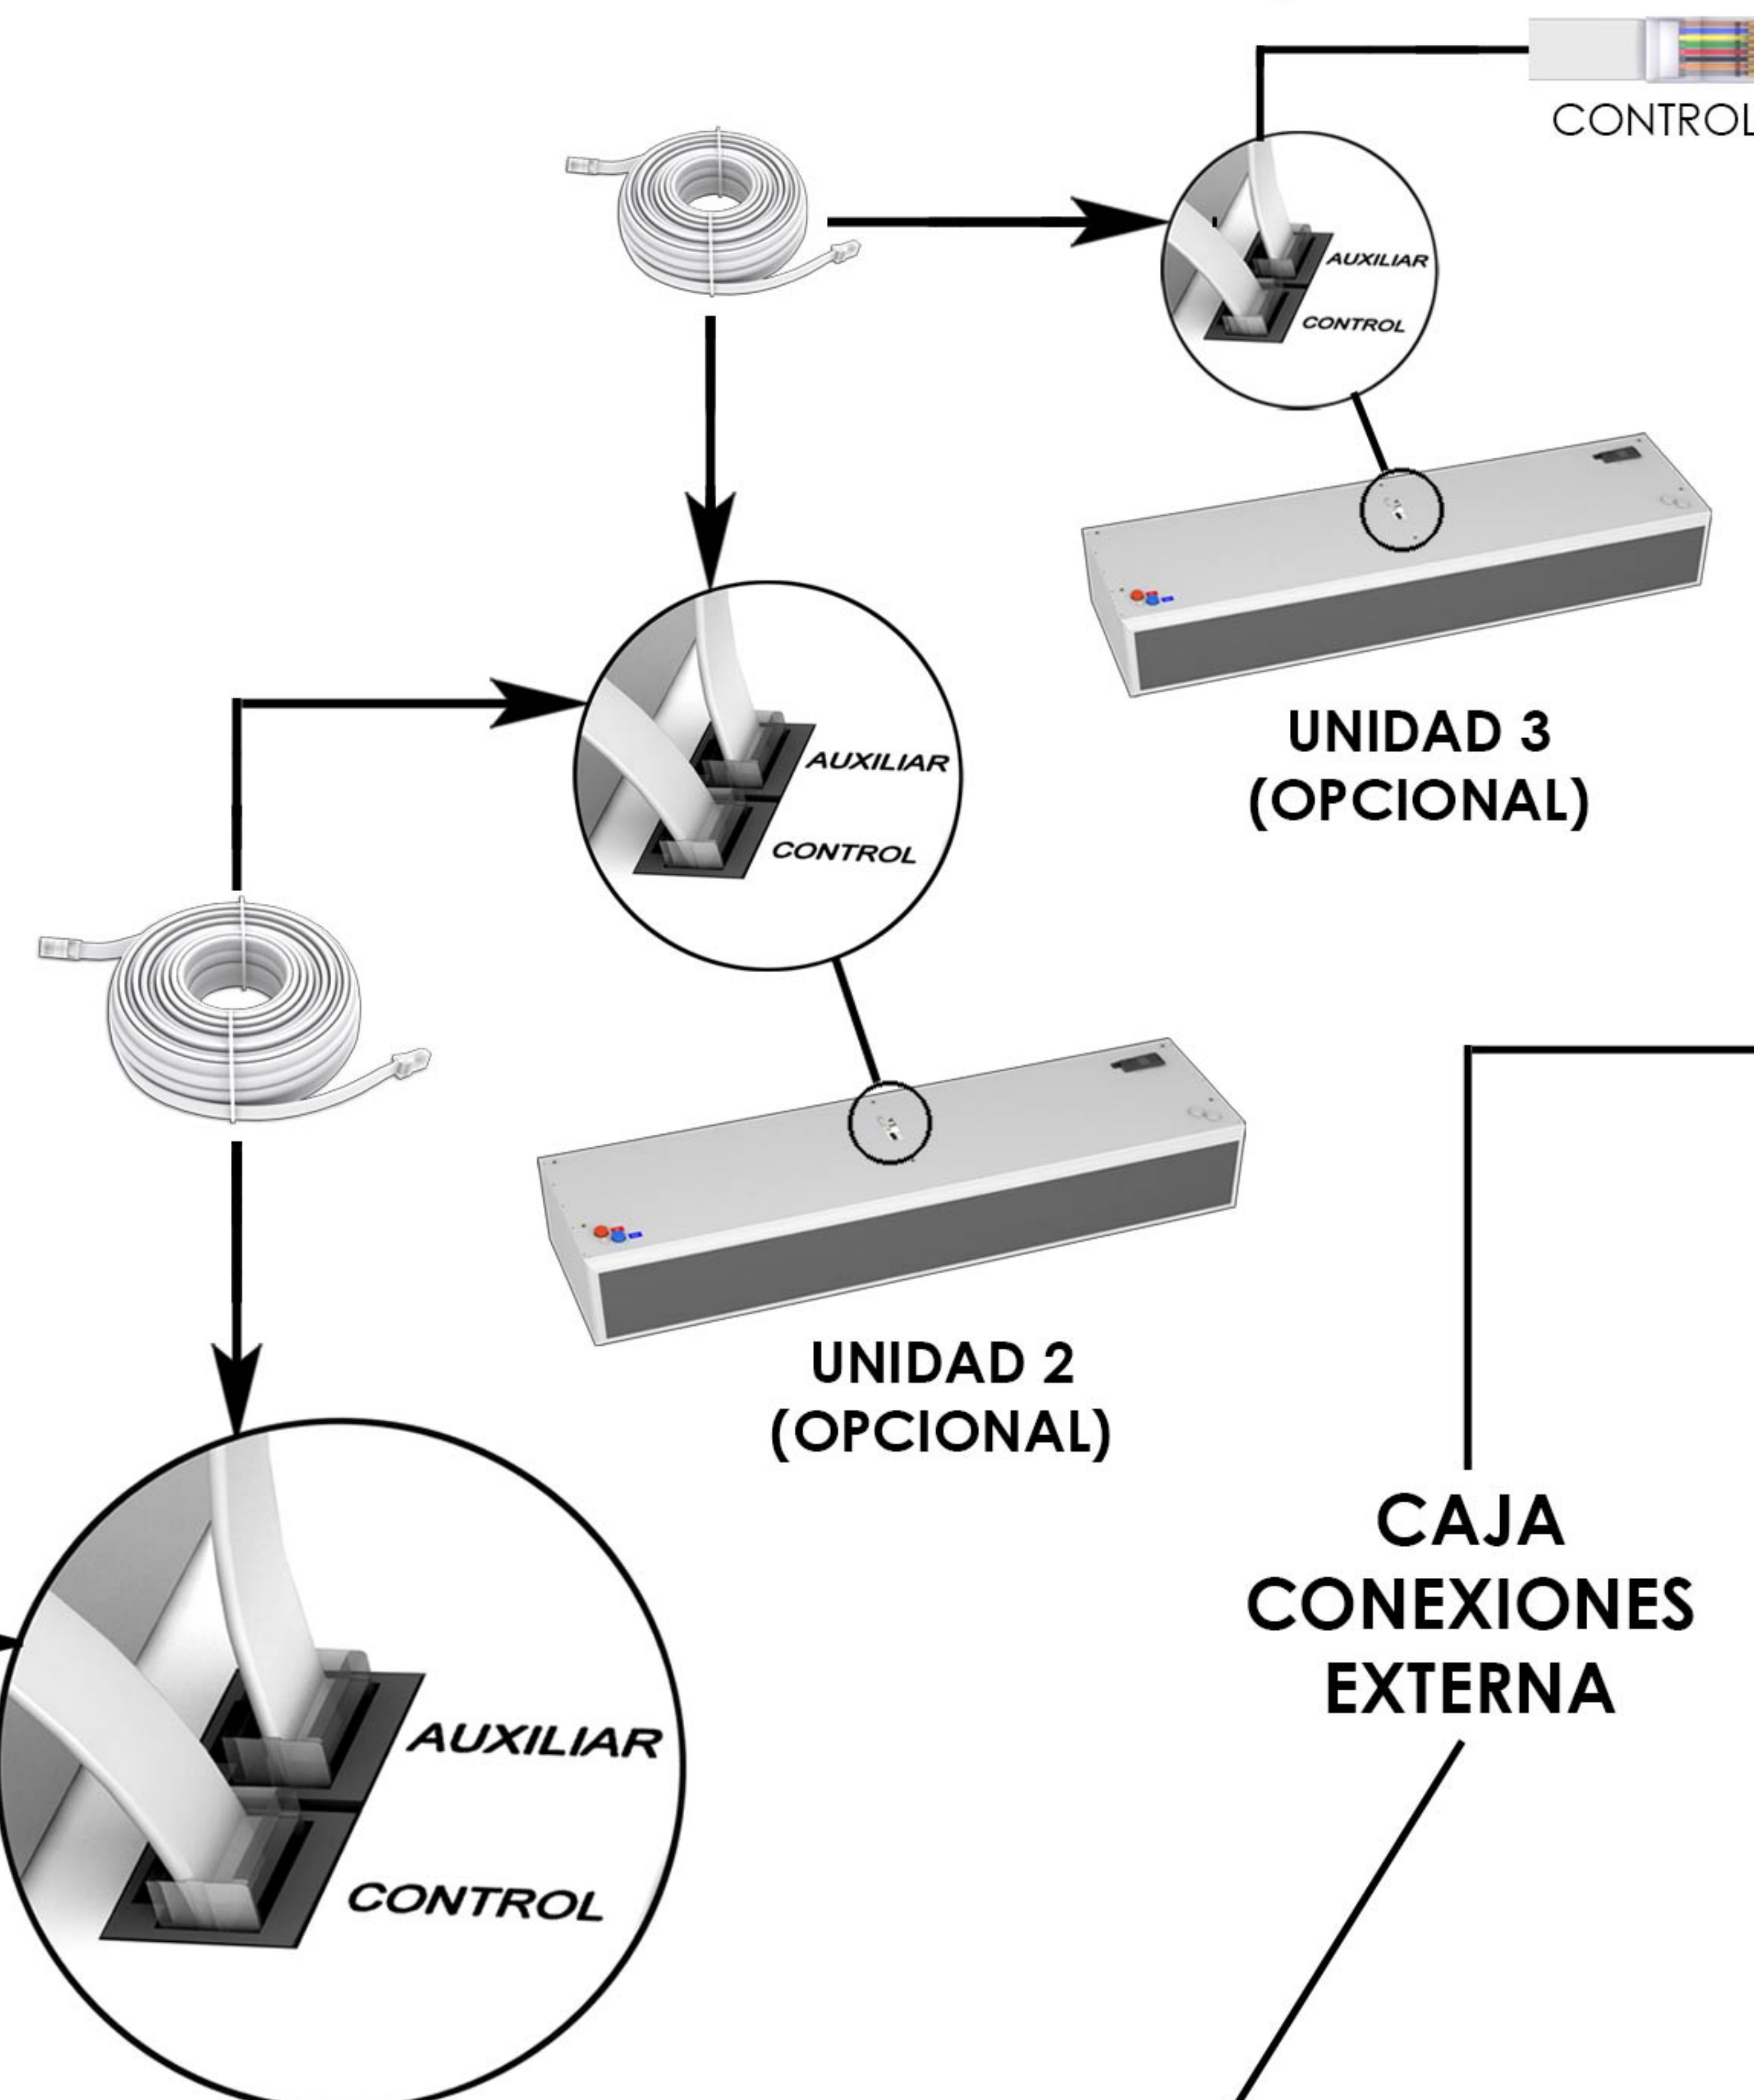


CONTROL

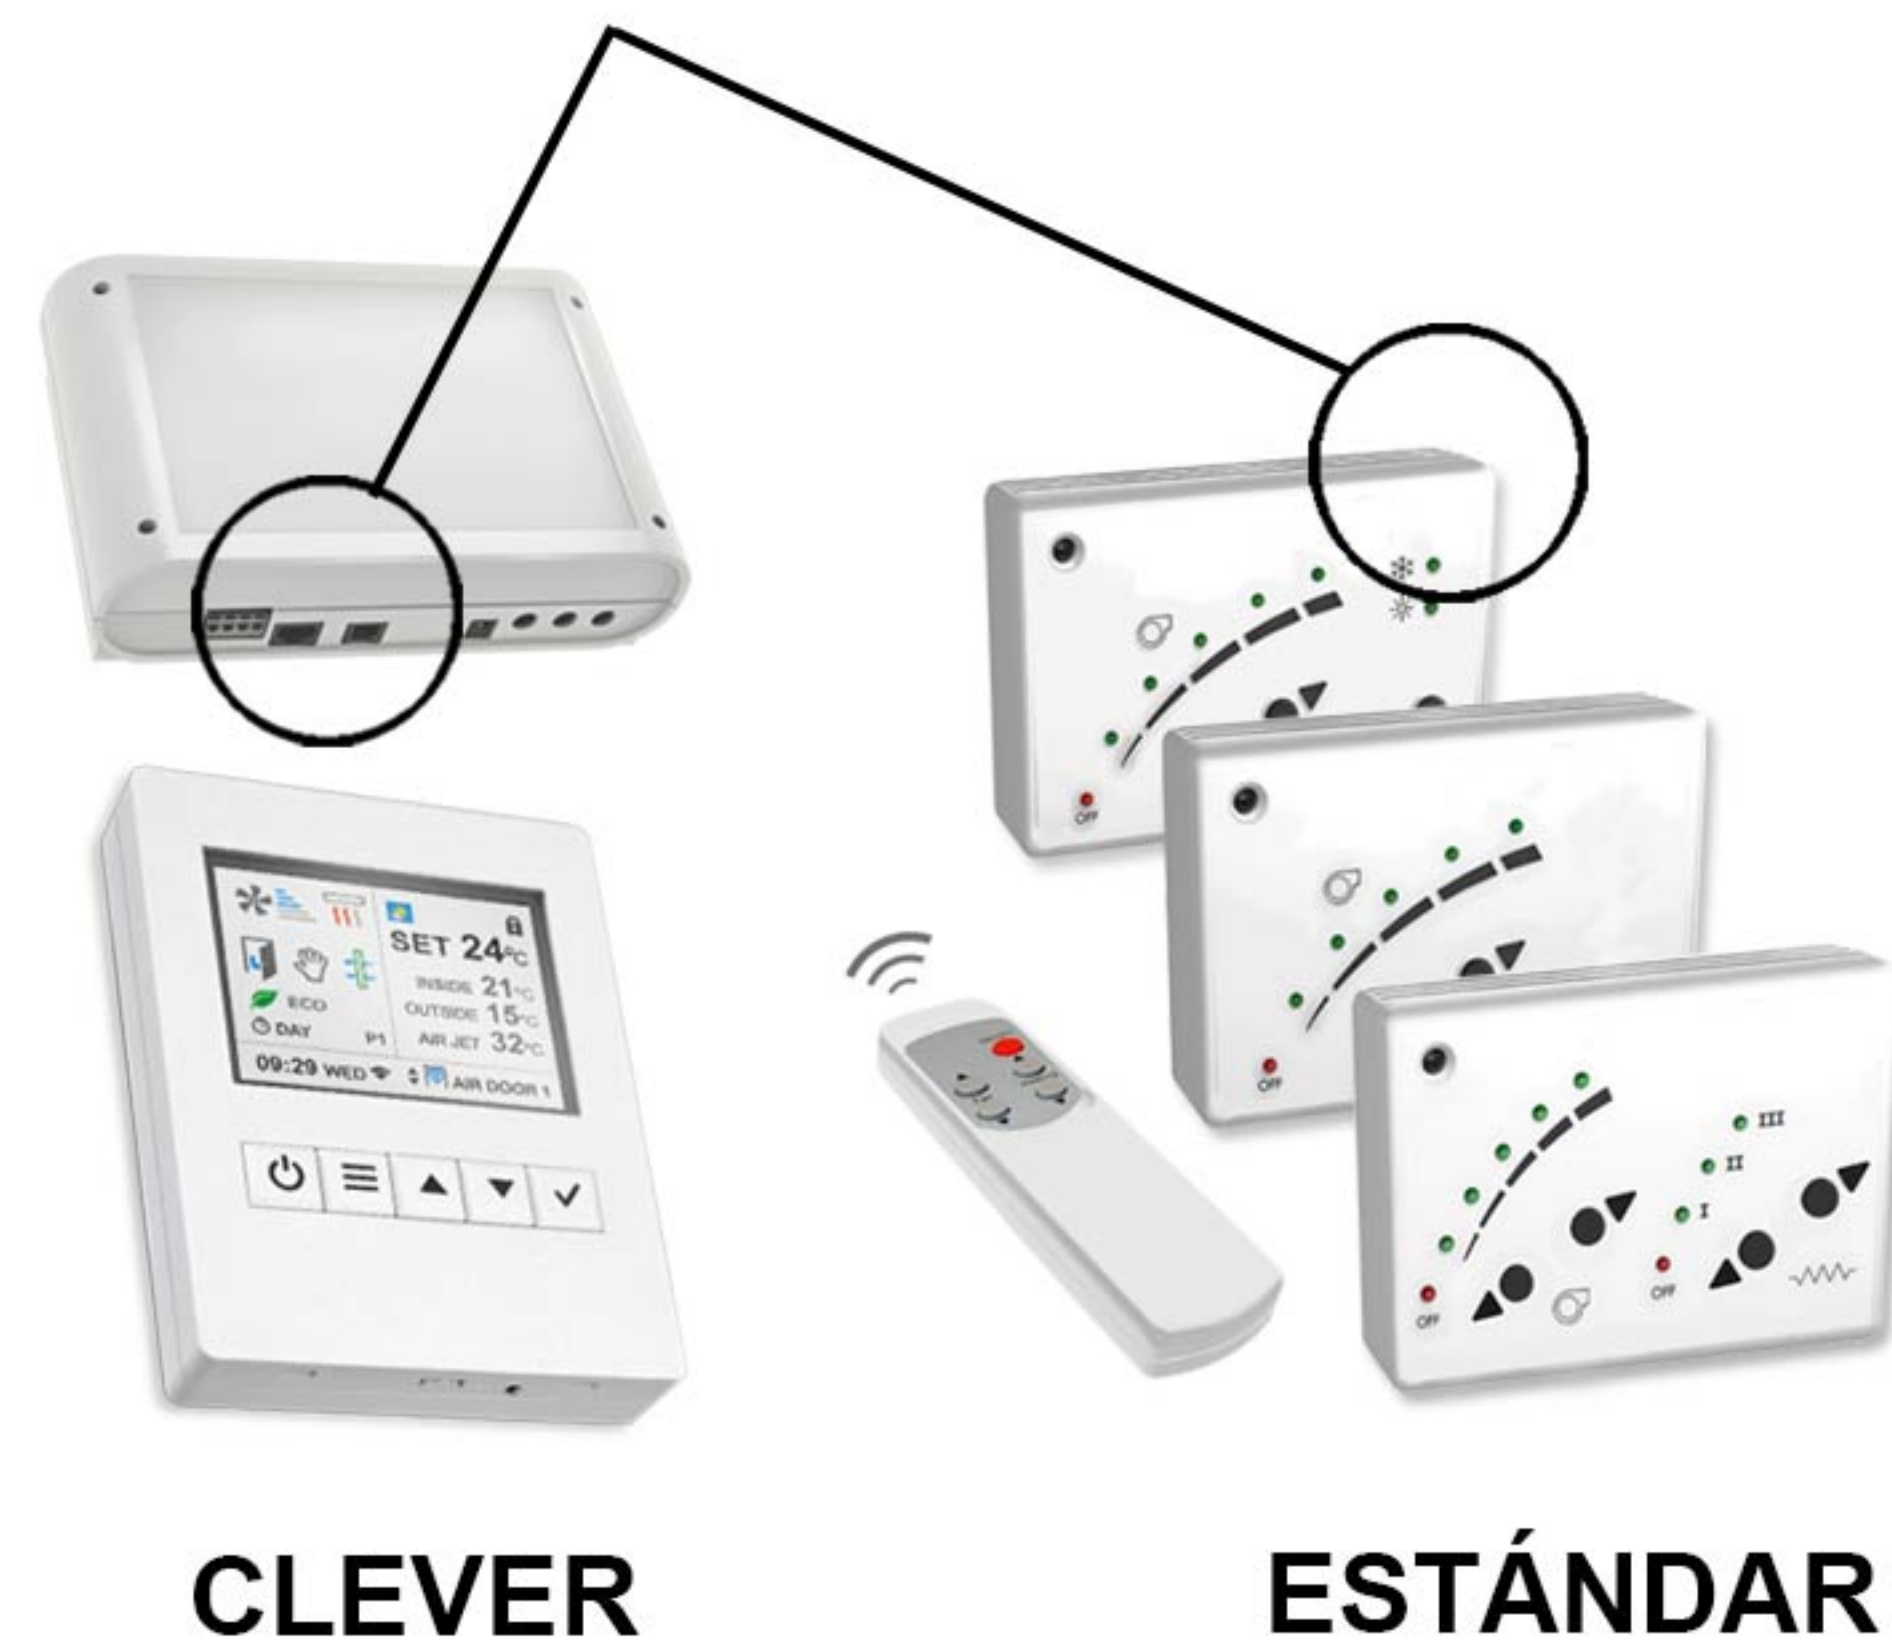

CLEVER

ESTÁNDAR

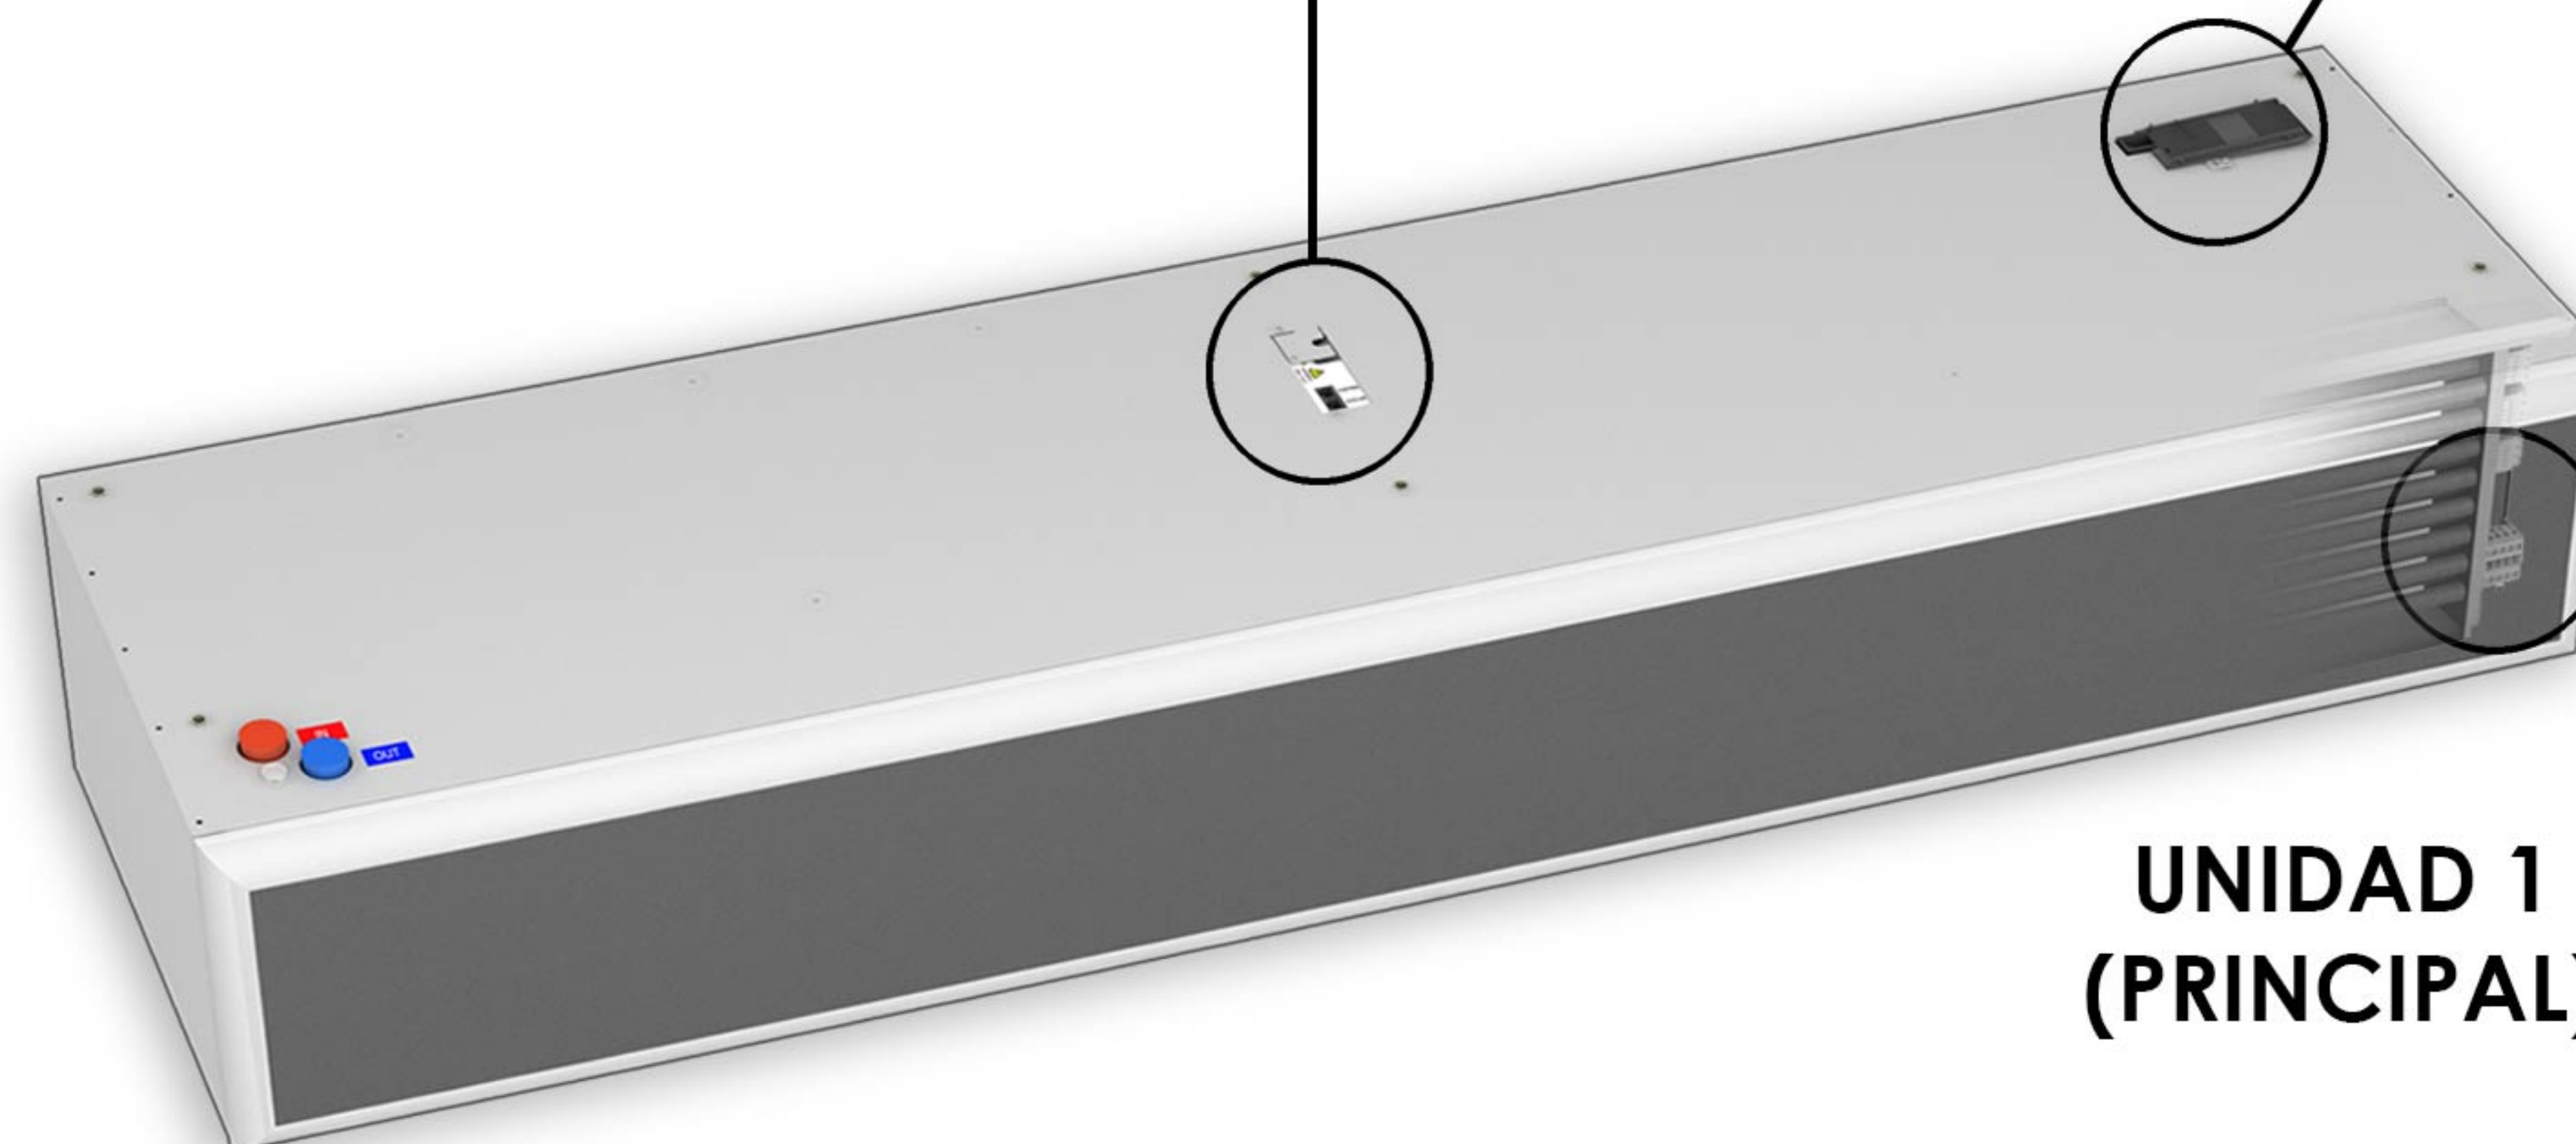

UNIDAD 1
(PRINCIPAL)

CONEXIONES
INTERNAS


TRIFÁSICO

CAJA
CONEXIONES
EXTERNA


MONOFÁSICO

TRIFÁSICO

AGUA O SIN CALEFACCIÓN

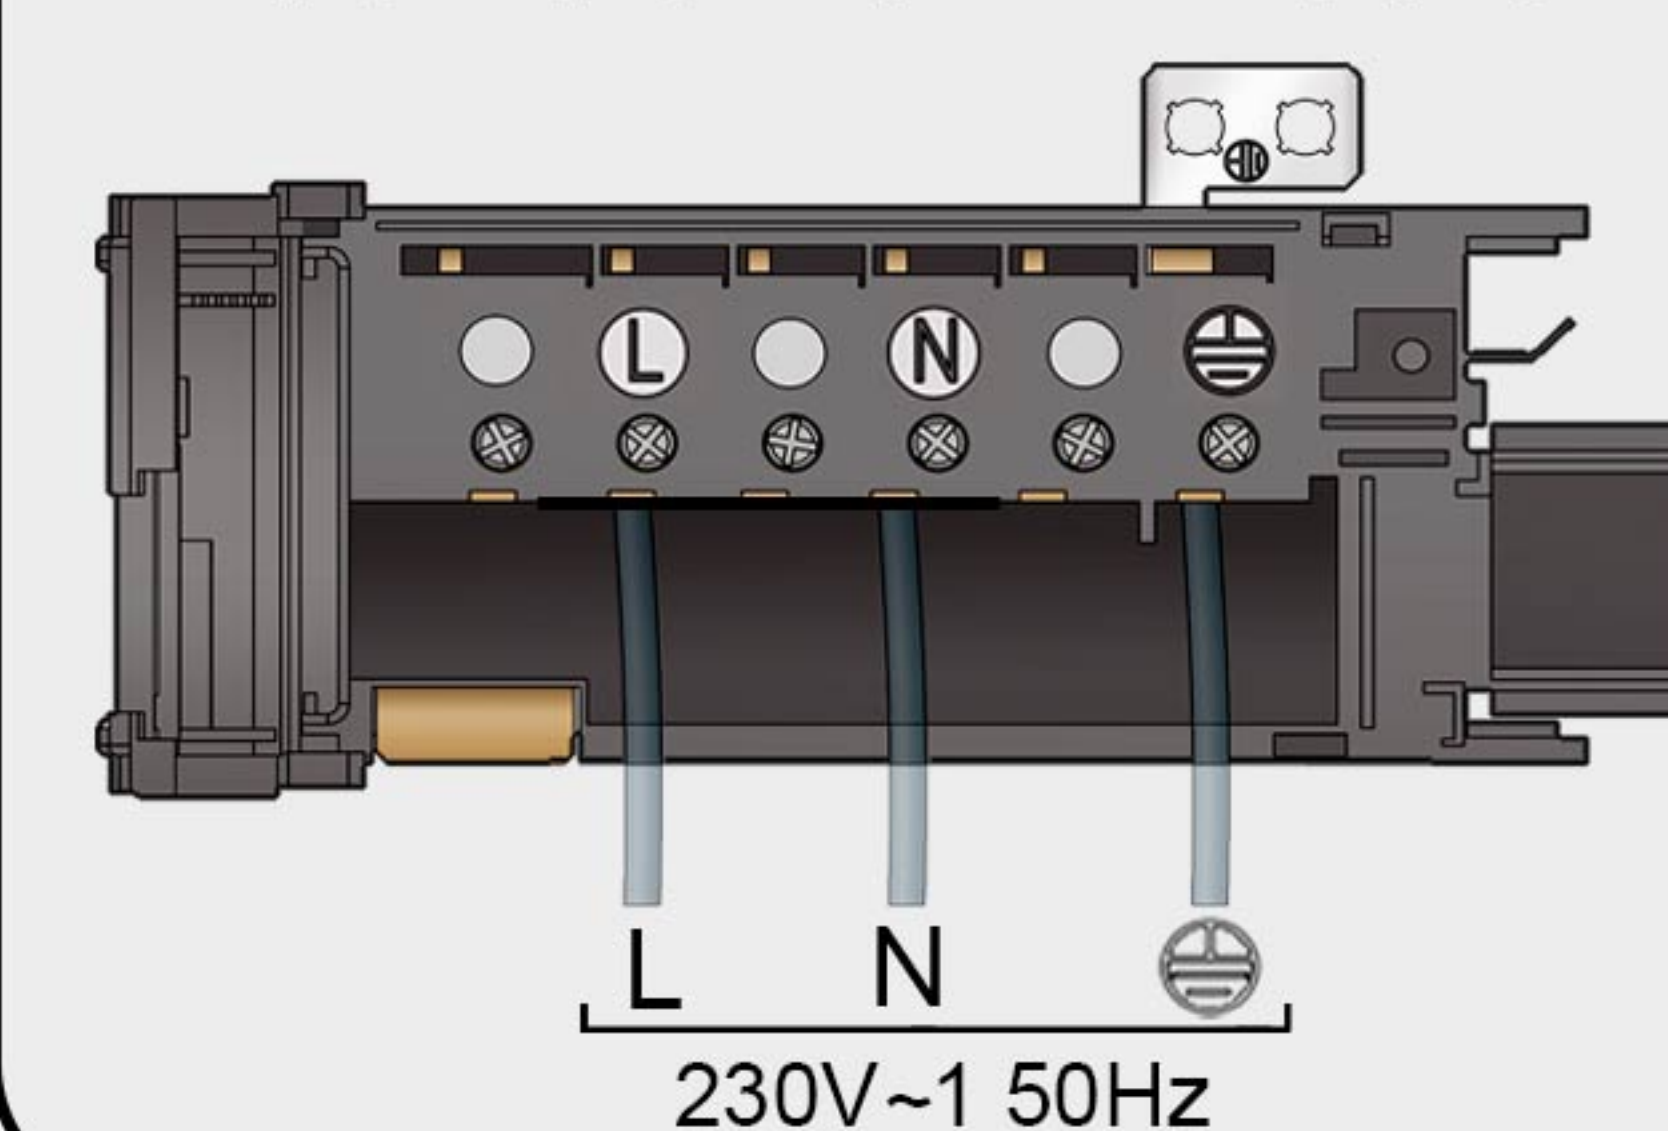

CALEFACCIÓN ELÉCTRICA 9 / 12 / 15 / 18 / 22,5 / 24 kW

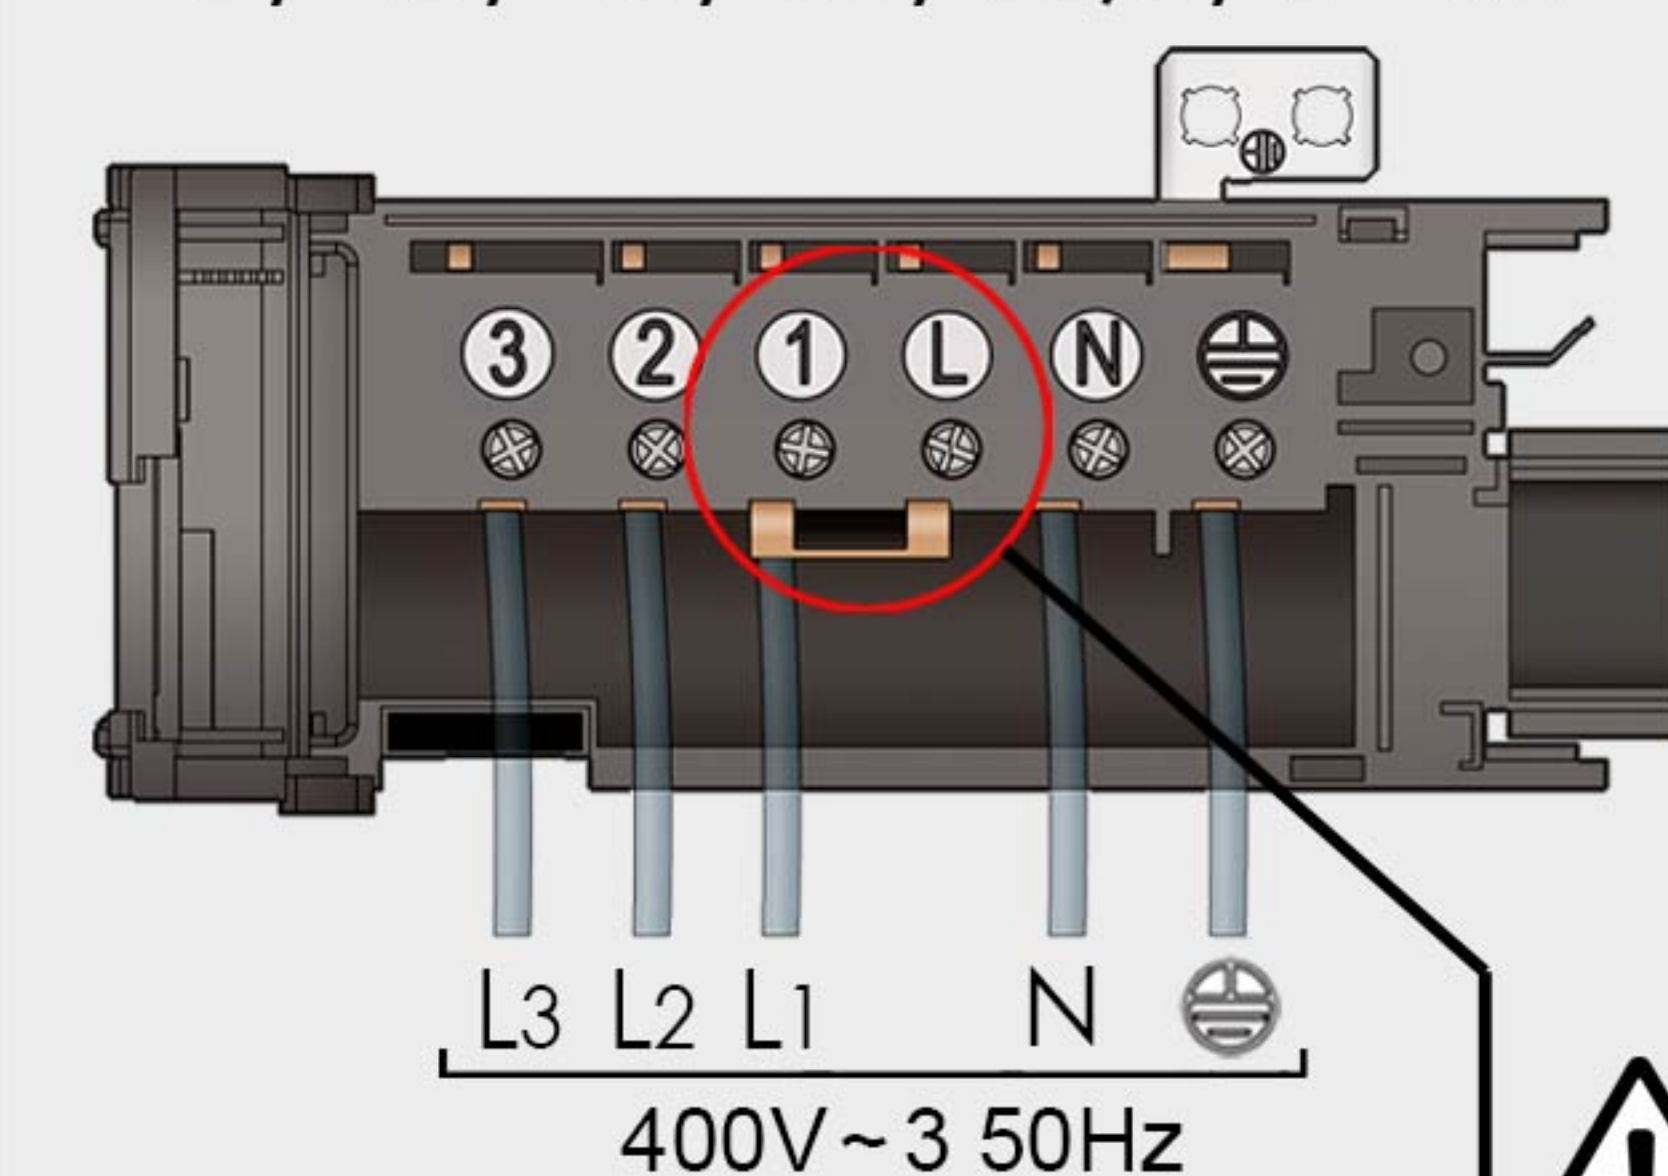

PUENTE 1-L

CALEFACCIÓN ELÉCTRICA 30 kW

