





VÁLVULA SOLENOIDE OPCIONAL

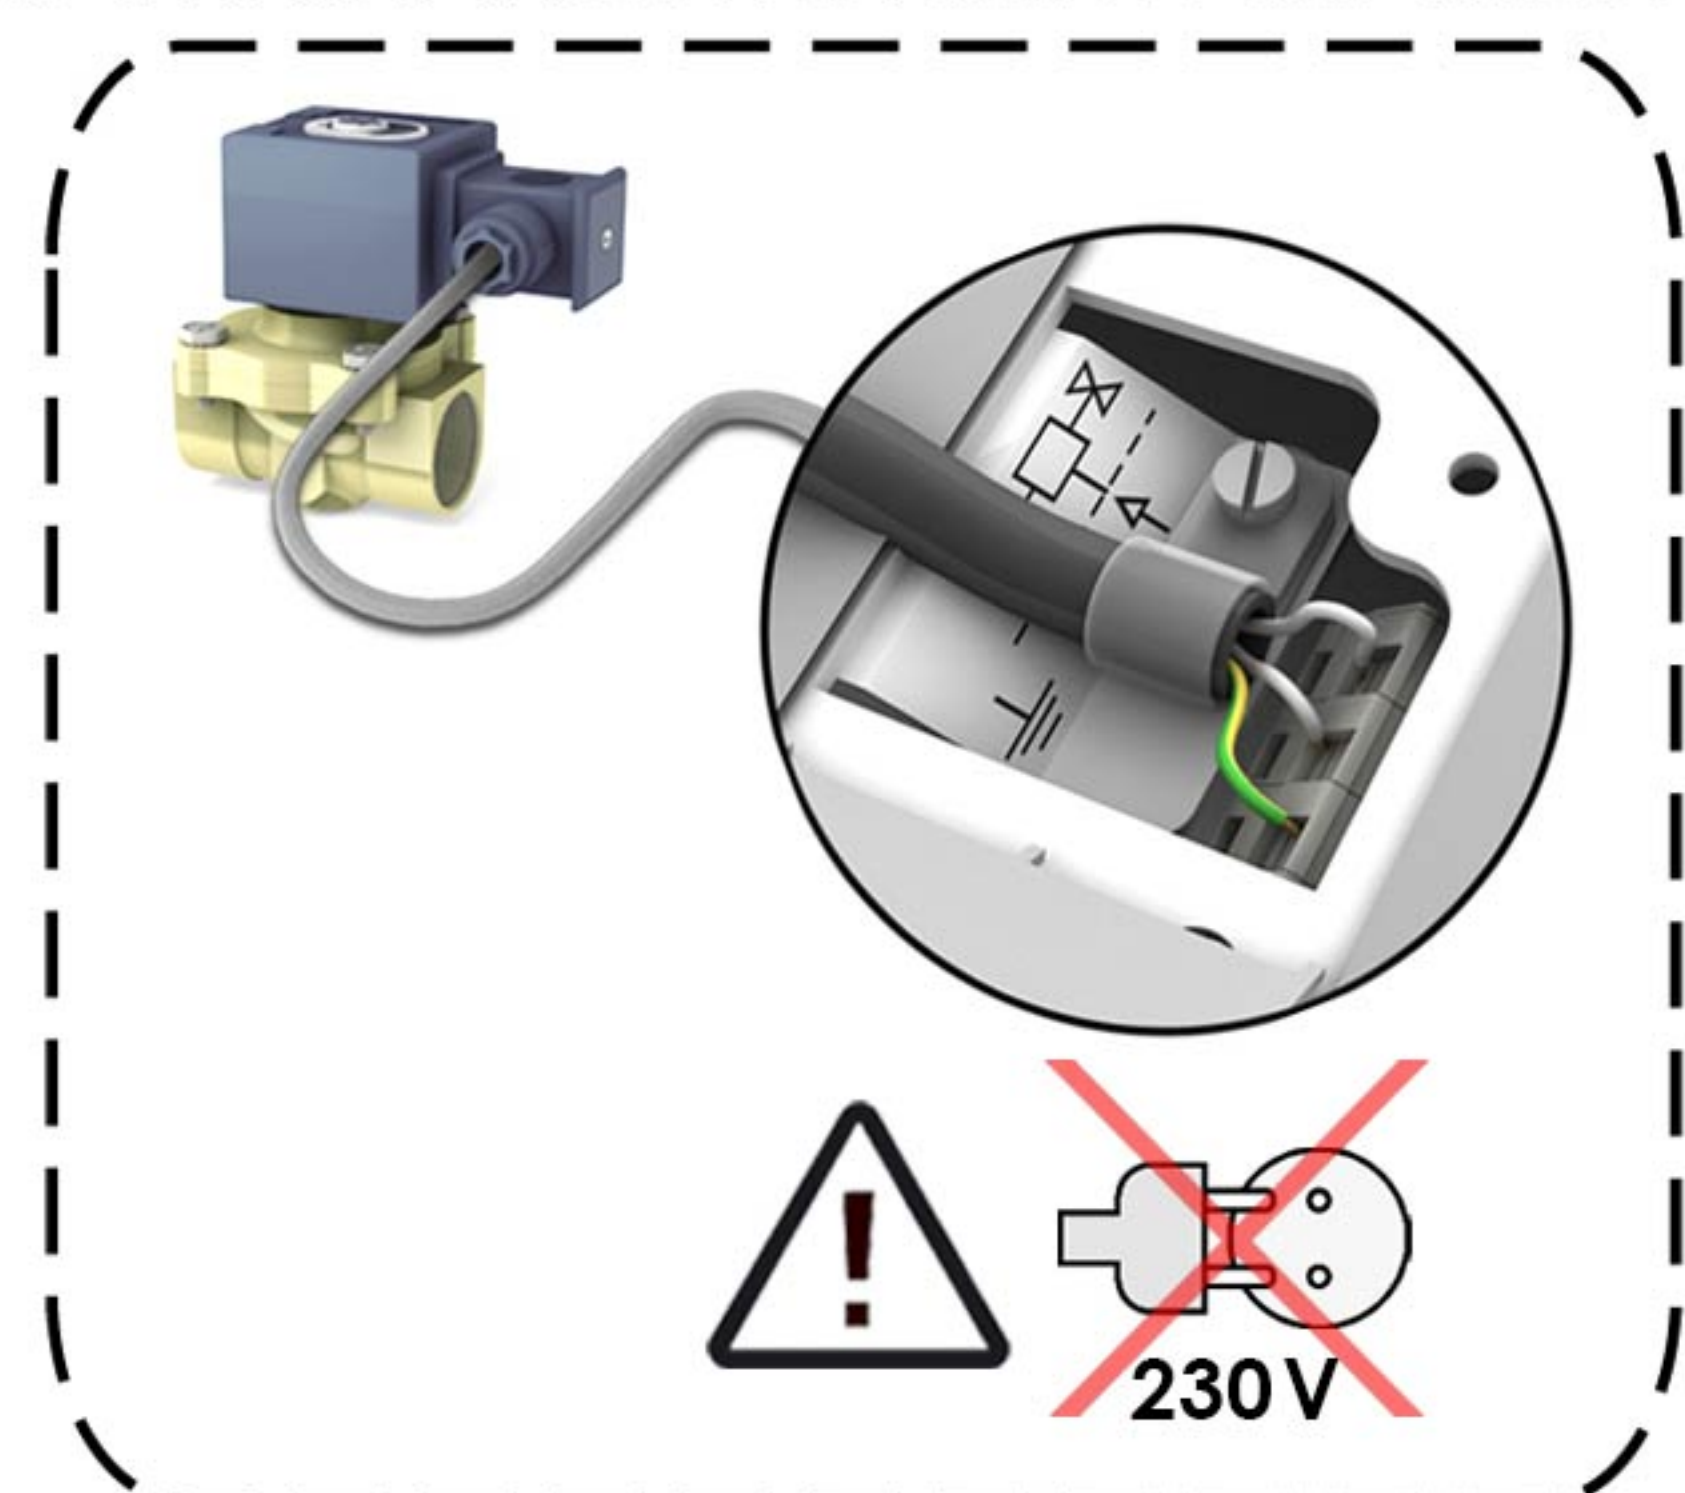


CABLE 8 VIAS RJ45

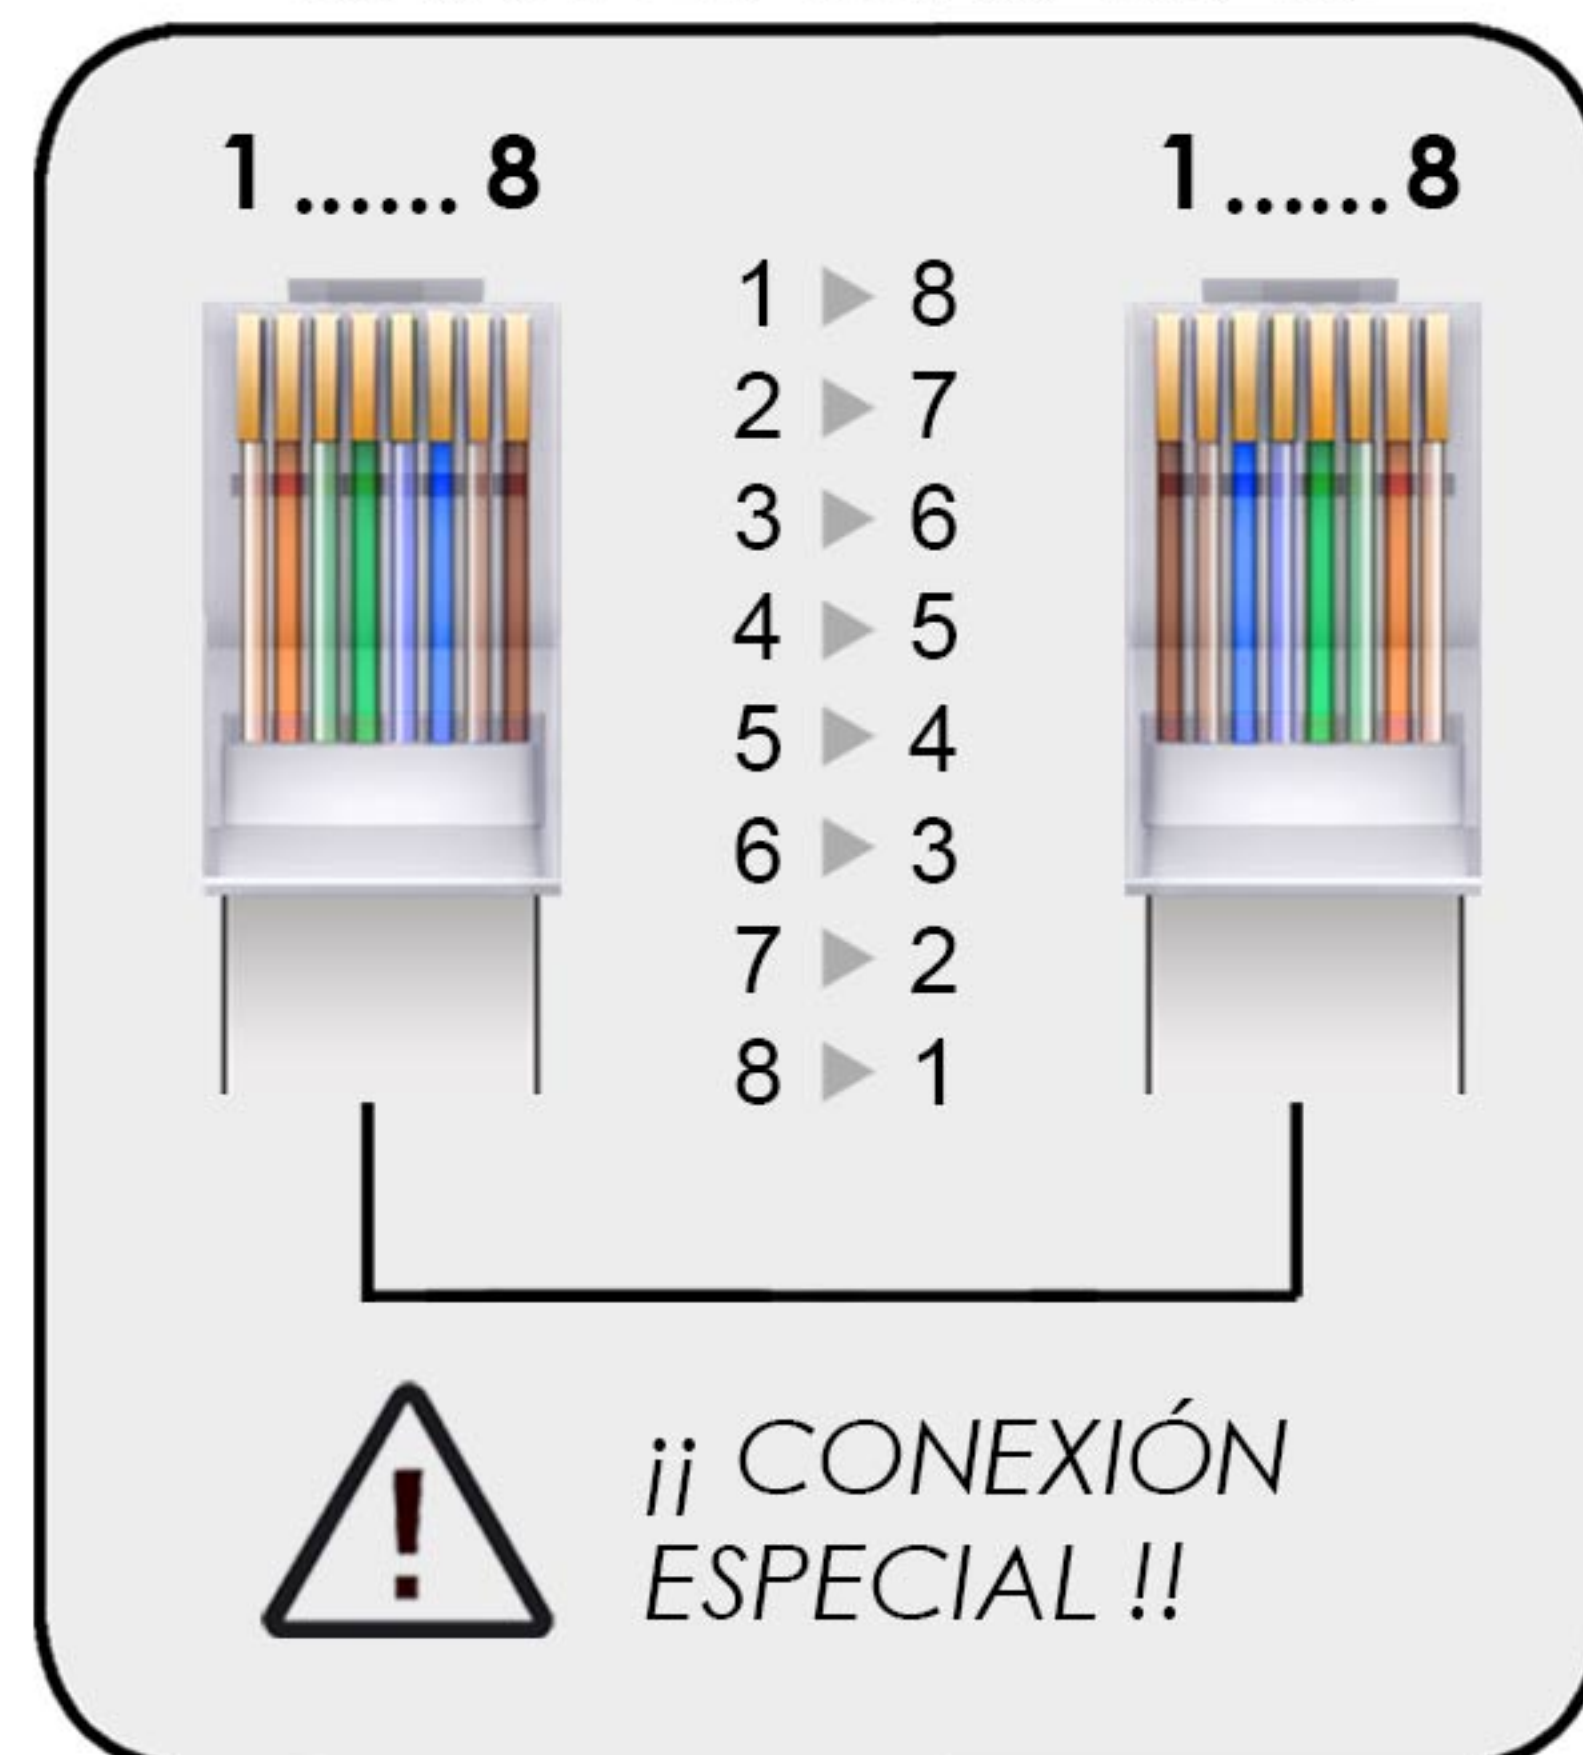

A UNIDADES 4,5 ... HASTA 12

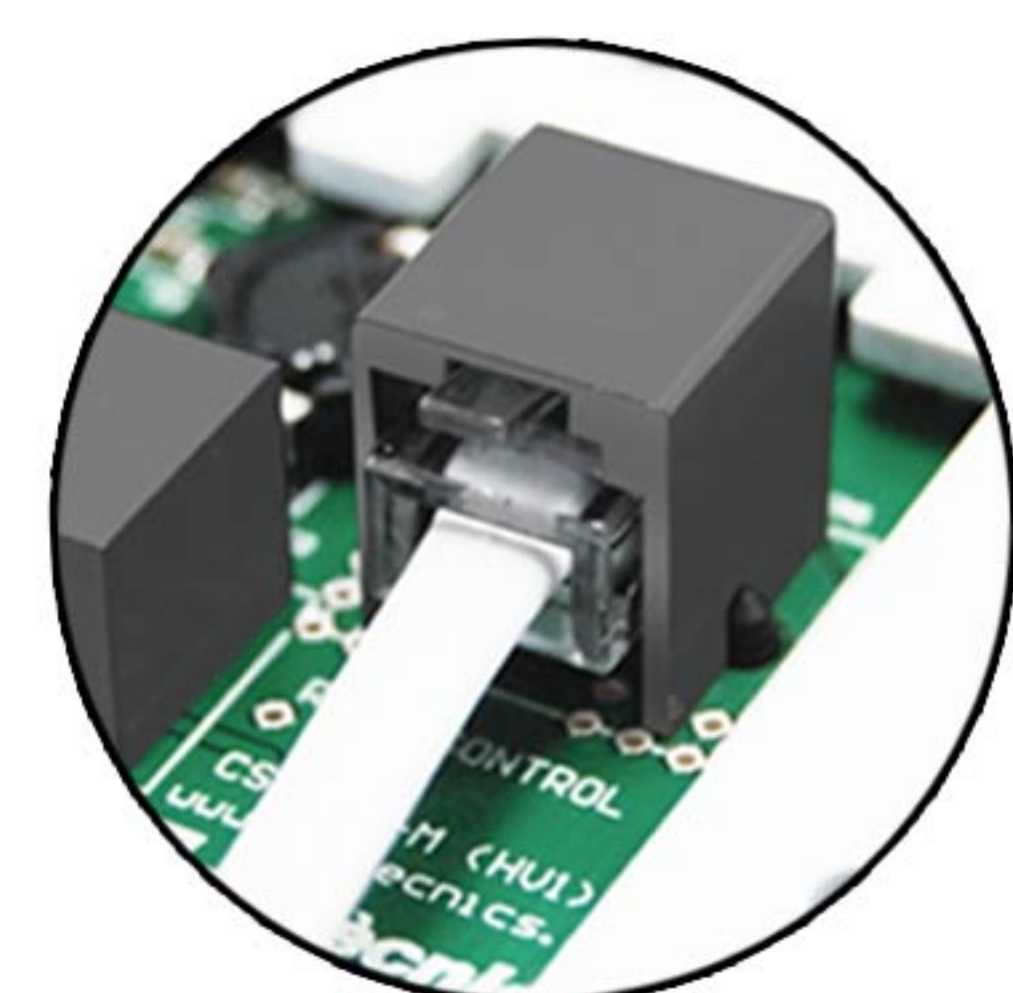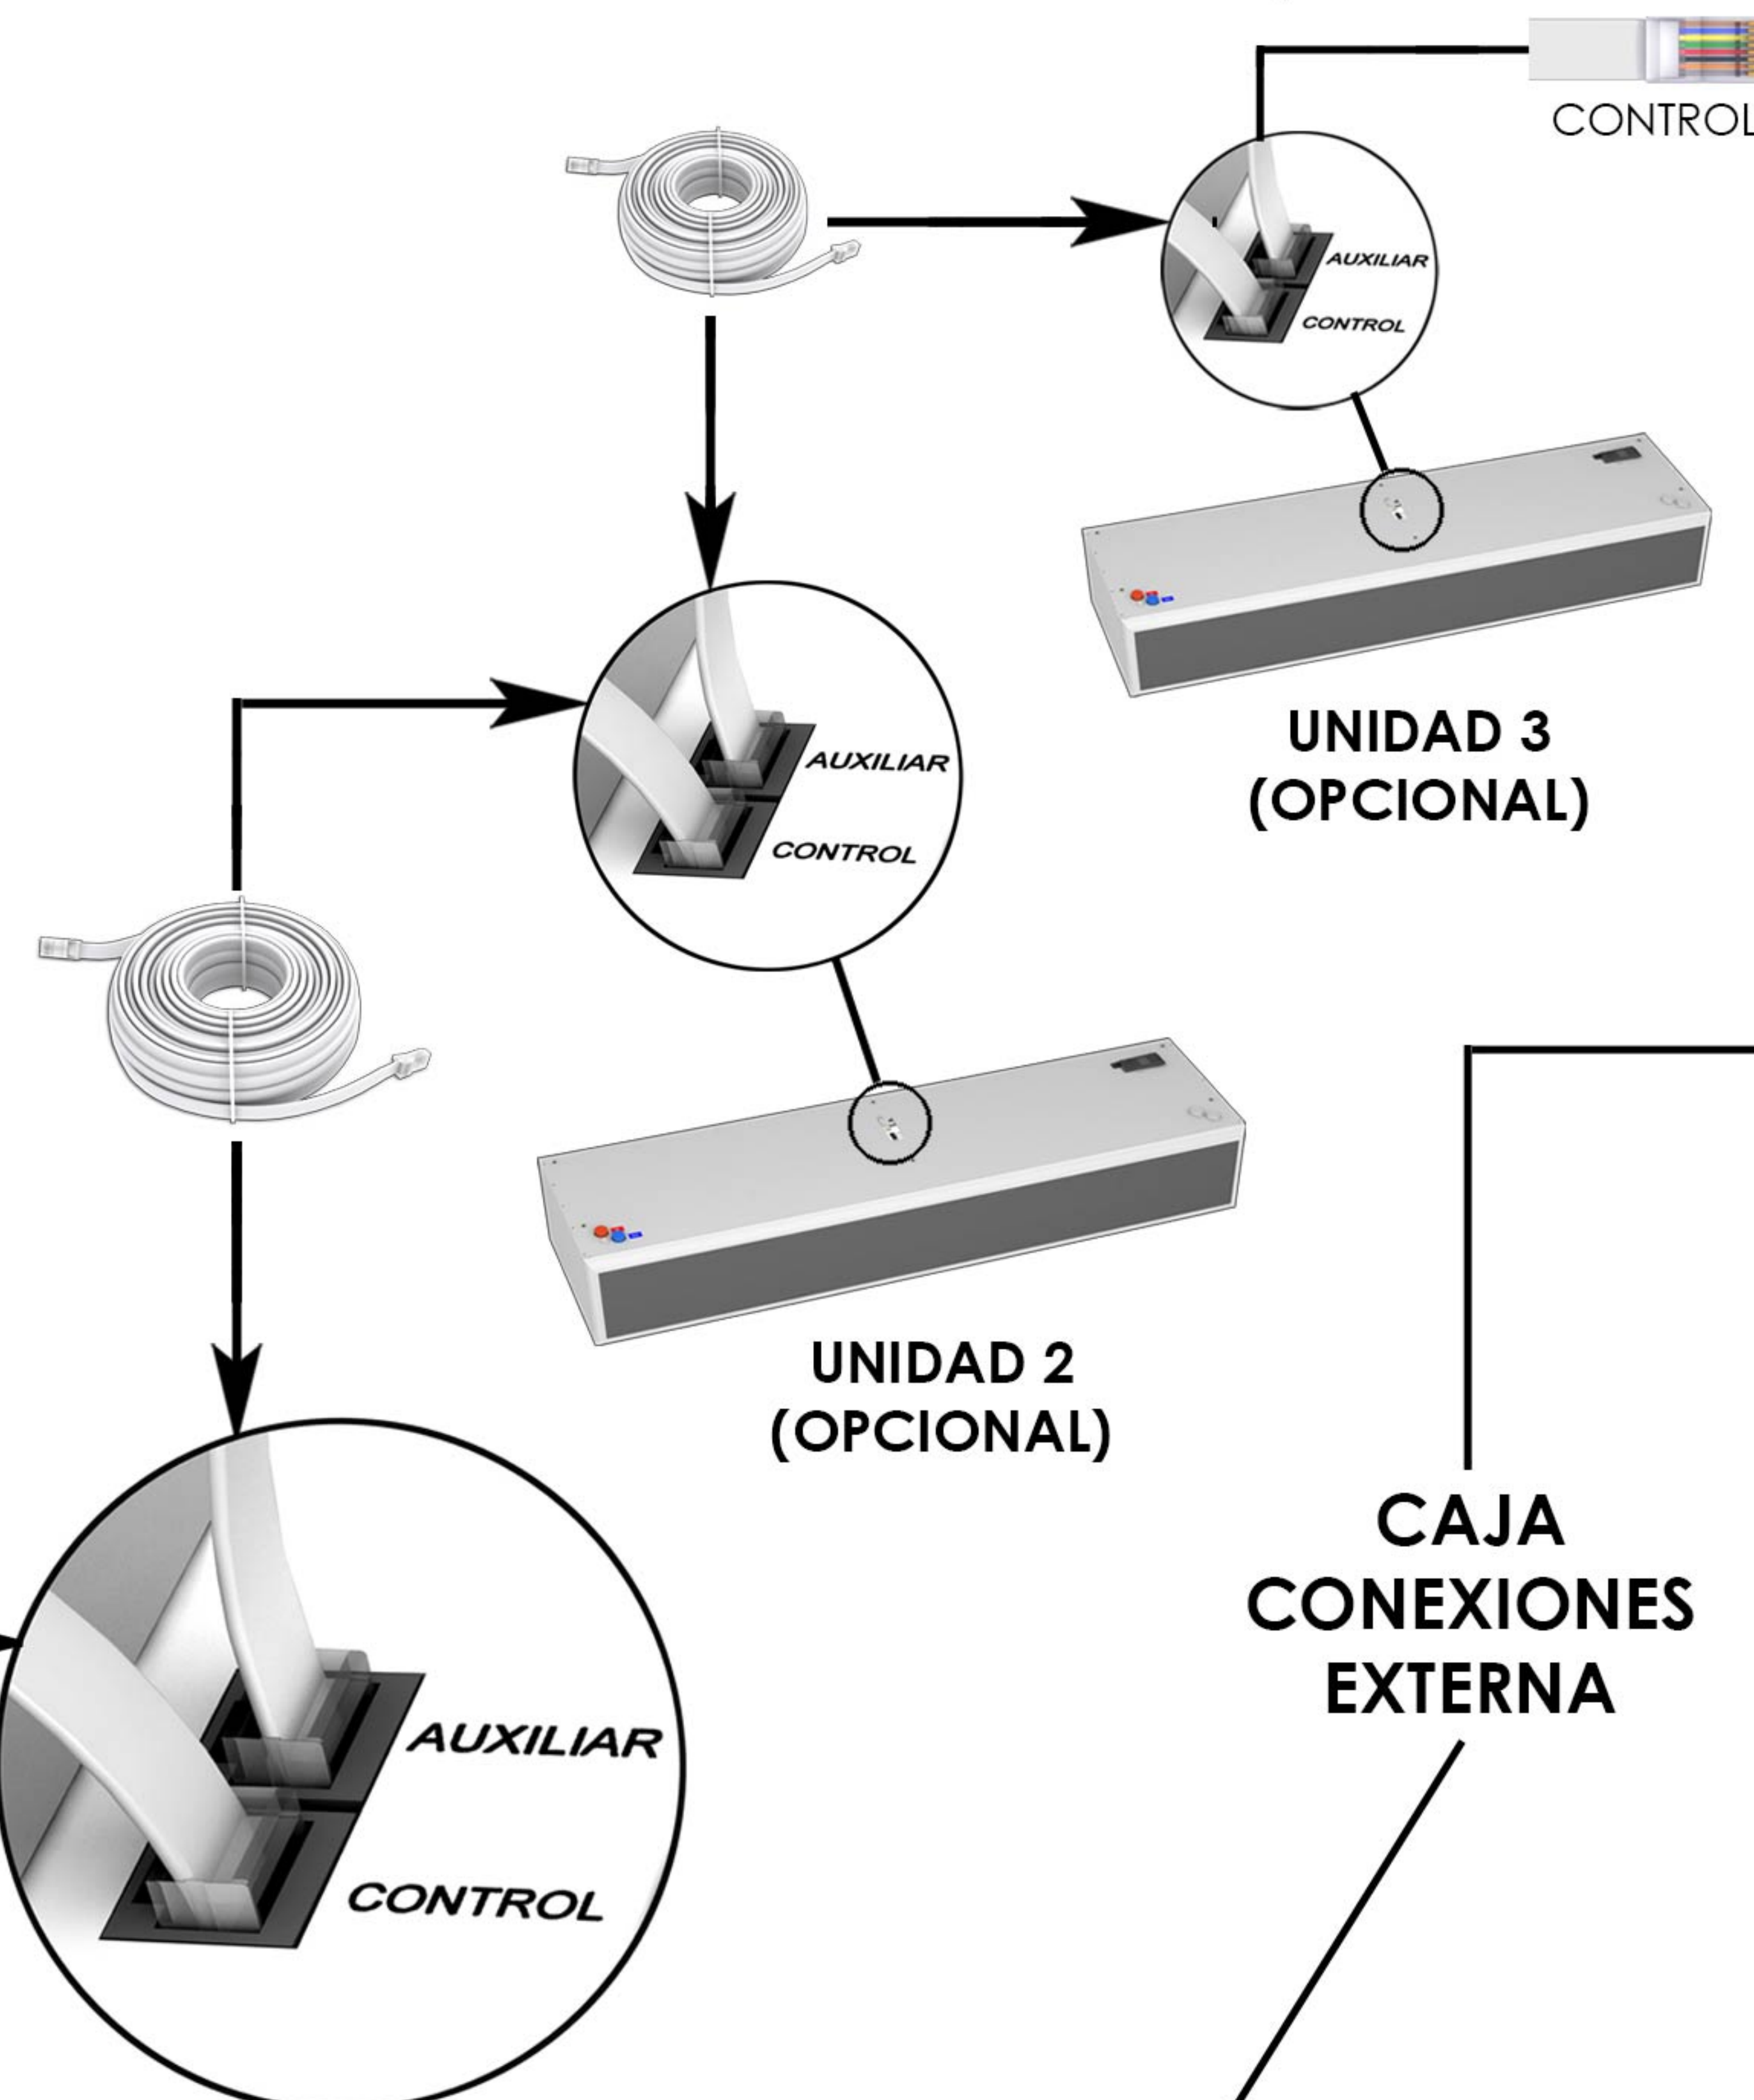


CONTROL

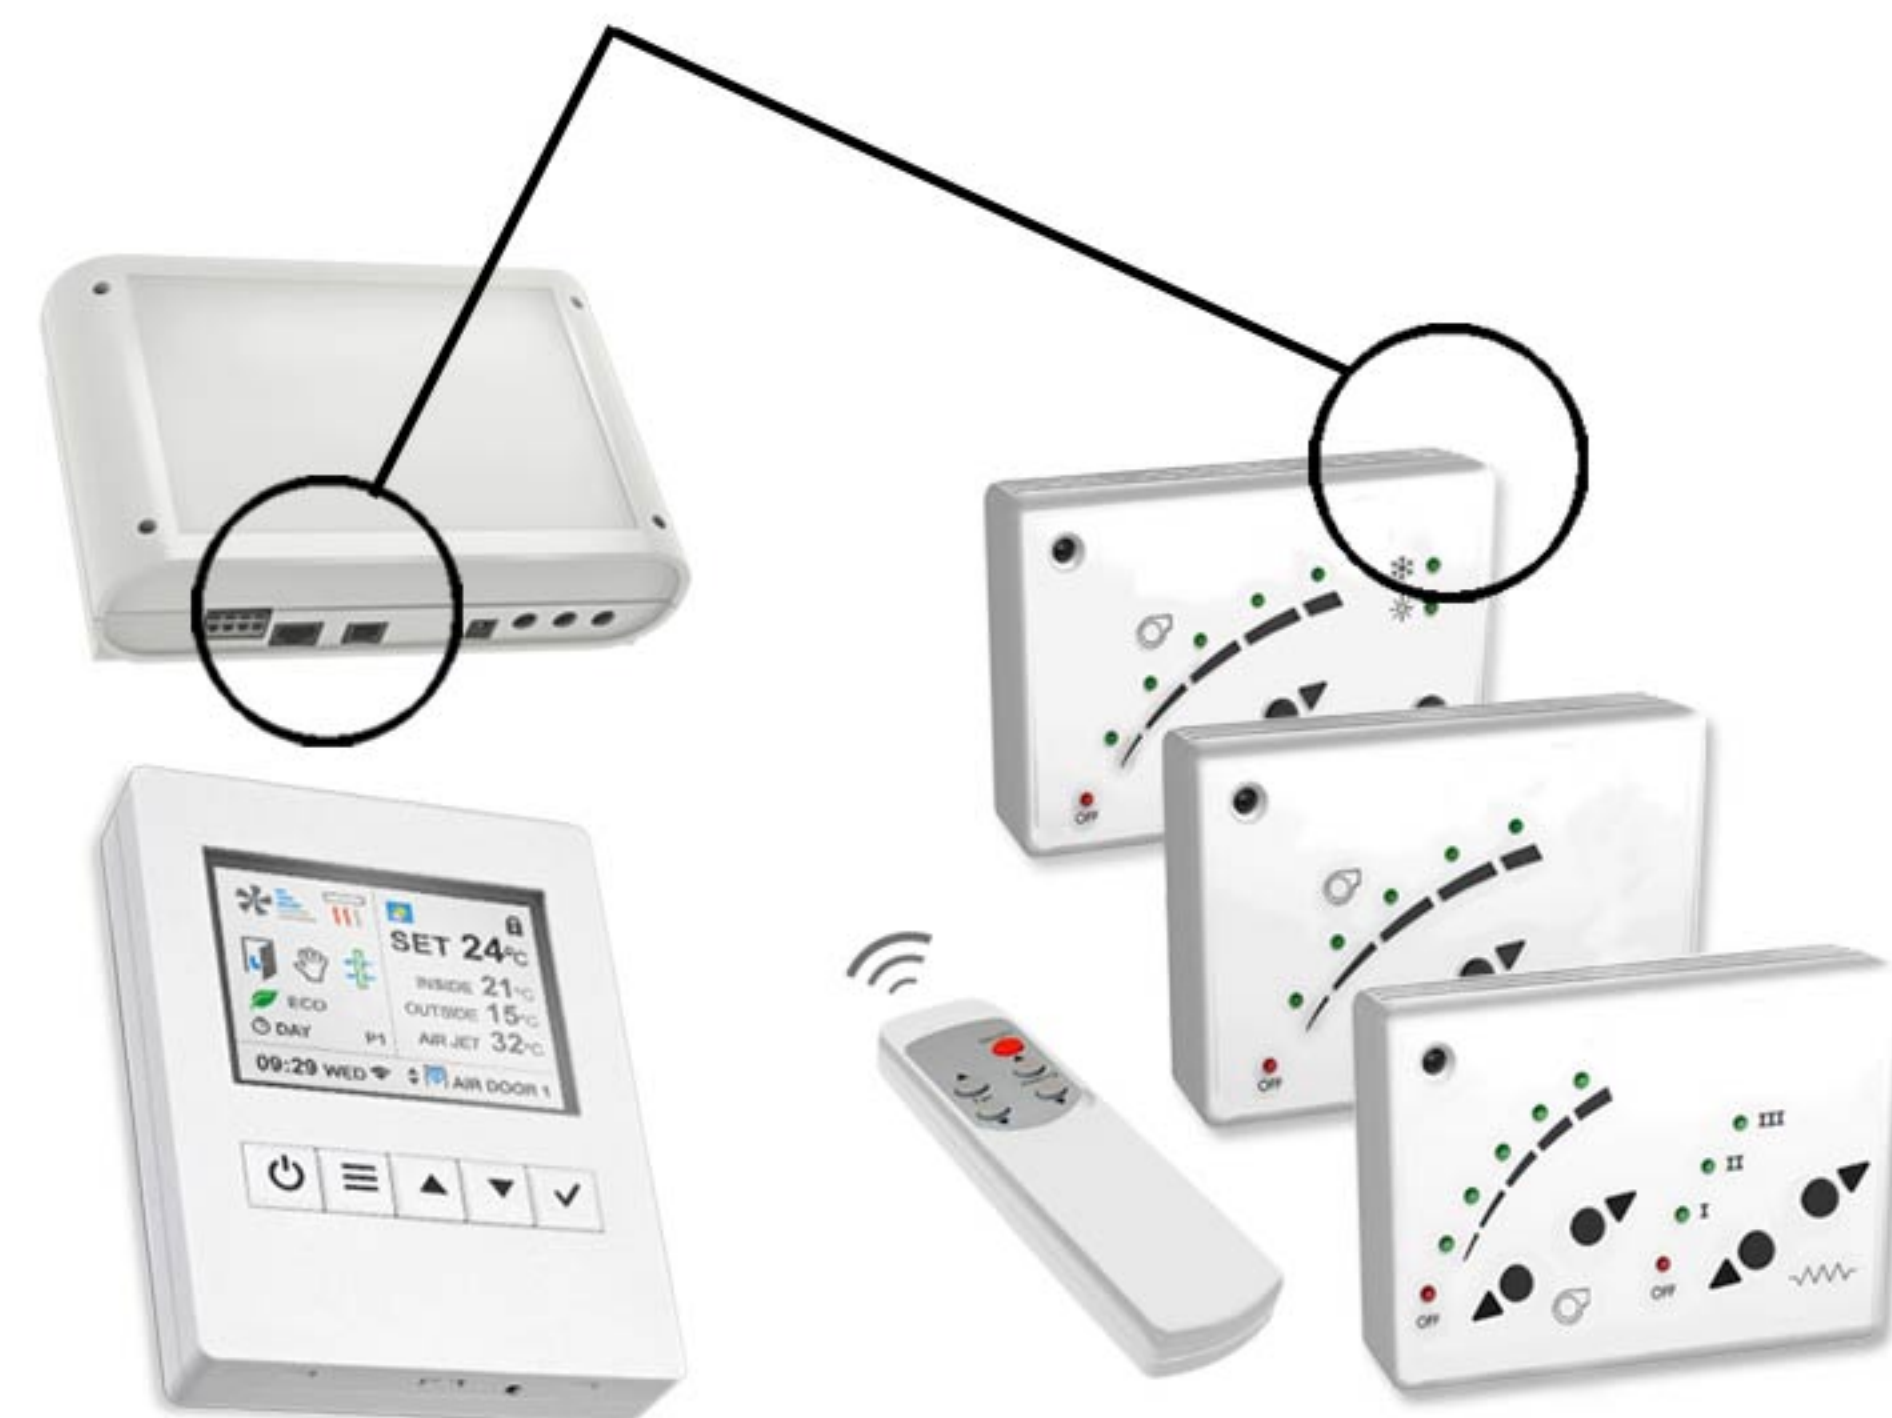

CLEVER

ESTÁNDAR

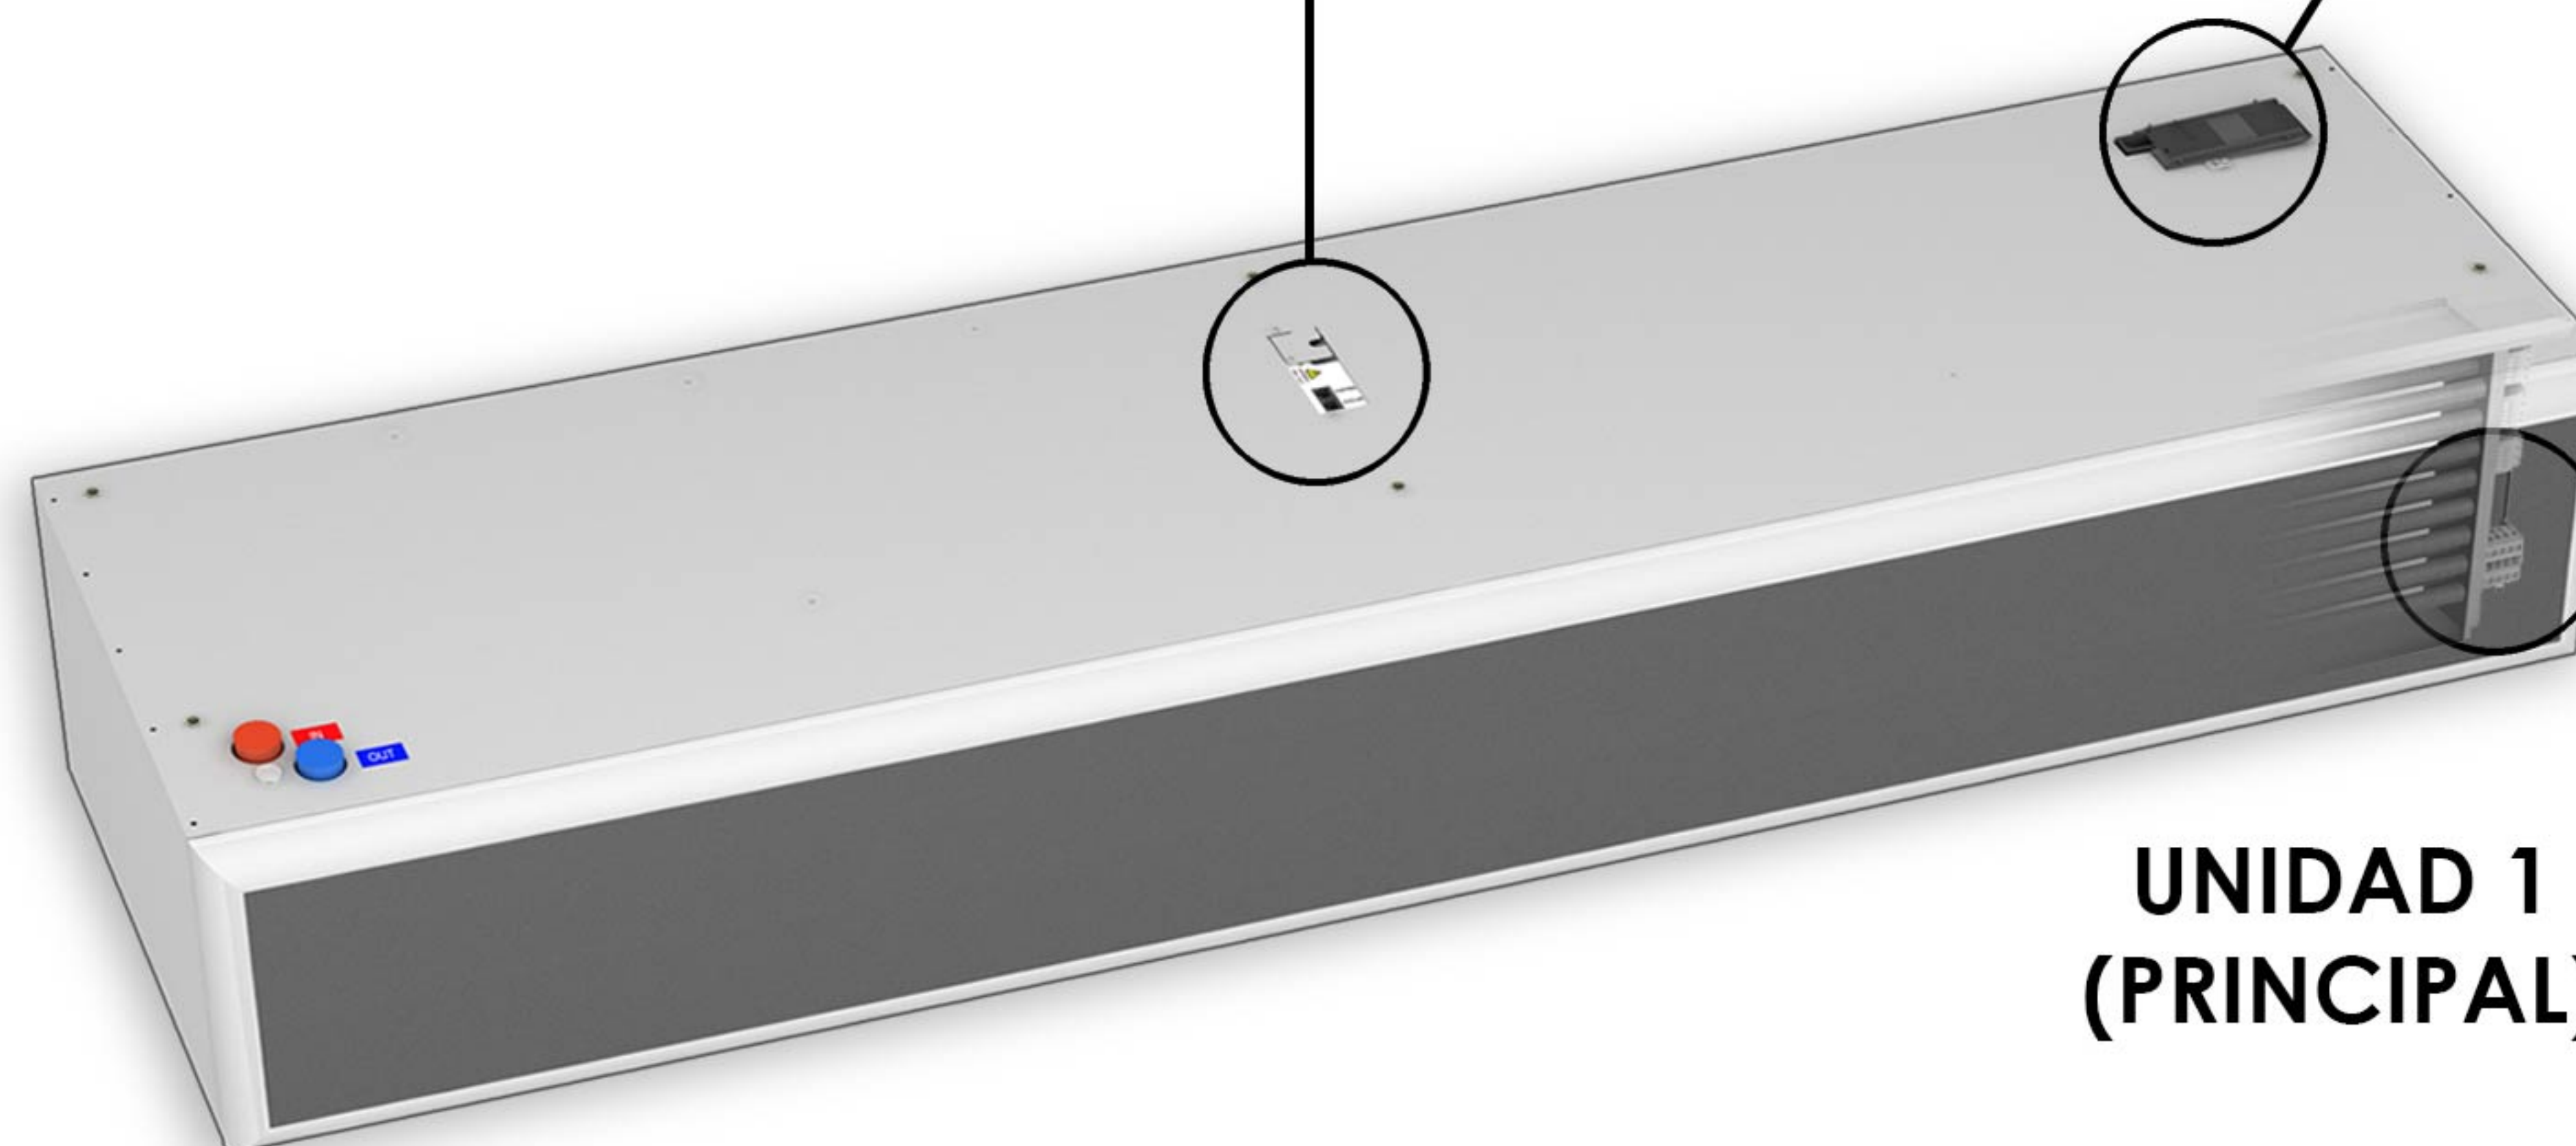

UNIDAD 1
(PRINCIPAL)

CONEXIONES INTERNAS


TRIFÁSICO ☺

CAJA CONEXIONES EXTERNA


MONOFÁSICO ☺

TRIFÁSICO ☺

AGUA O SIN CALEFACCIÓN

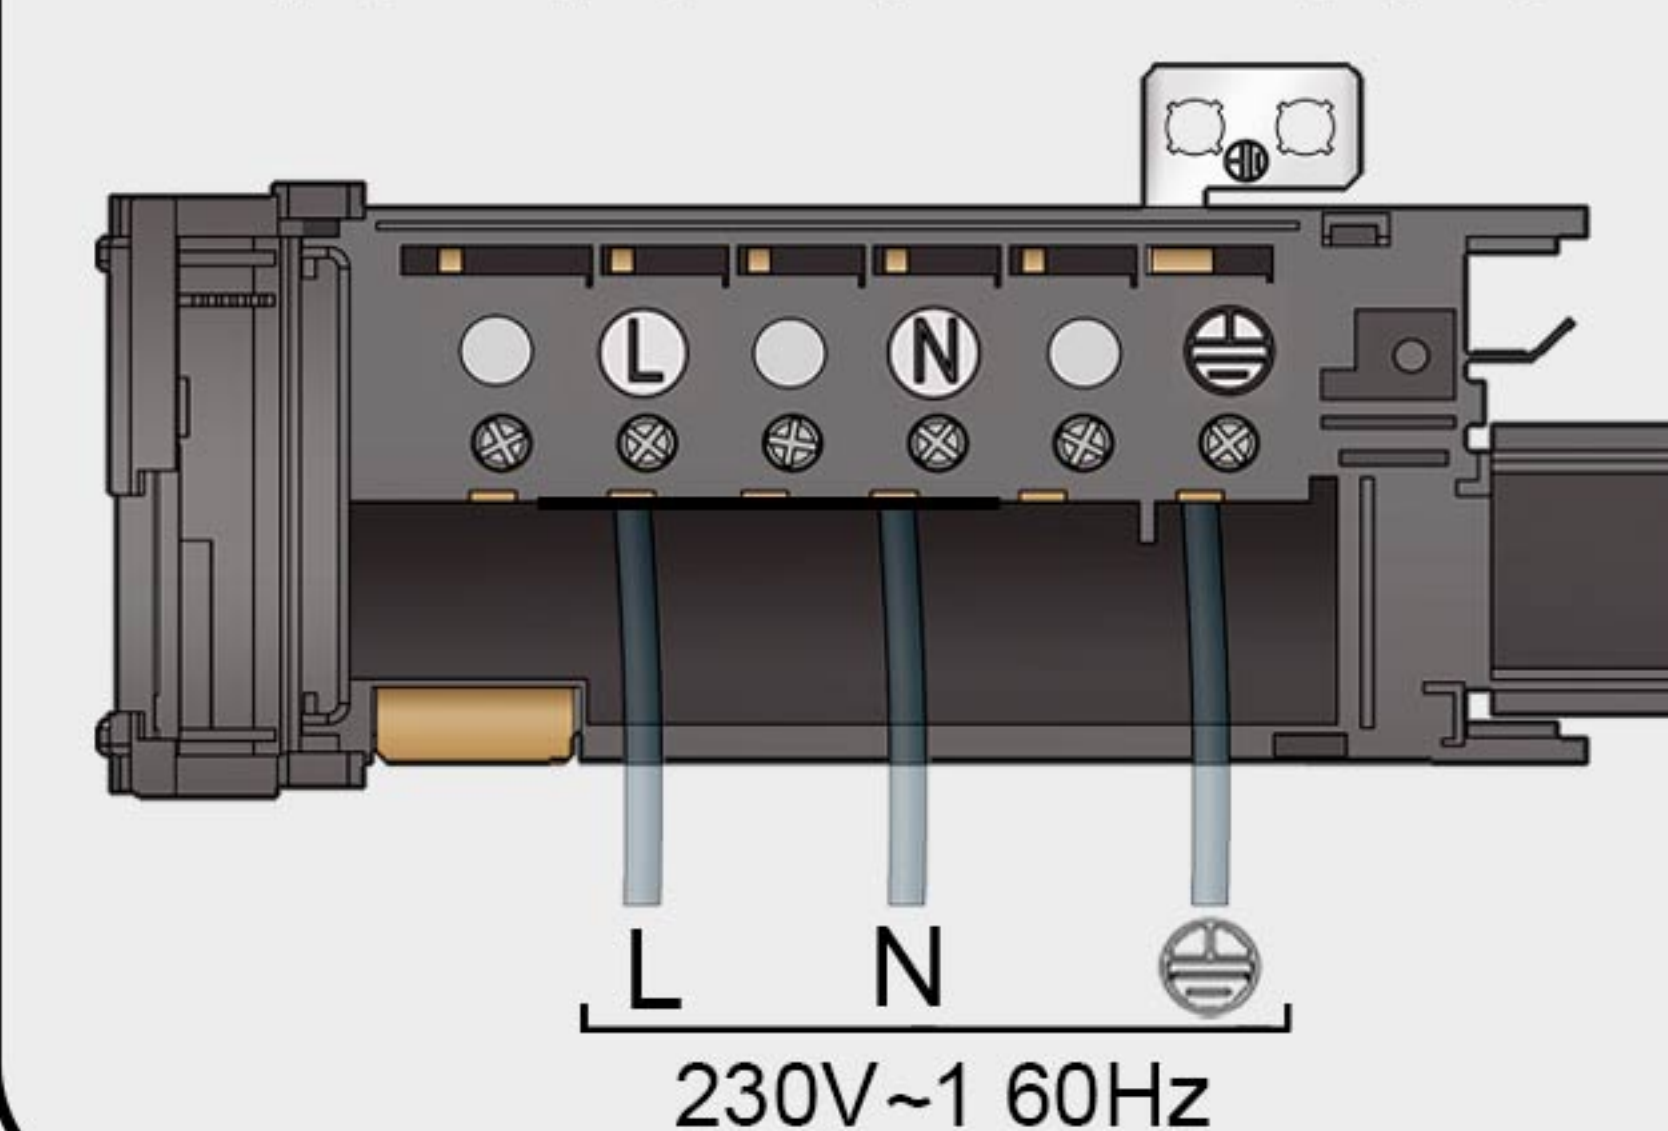

CALEFACCIÓN ELÉCTRICA 9 / 12 / 15 / 18 / 22,5 / 24 kW

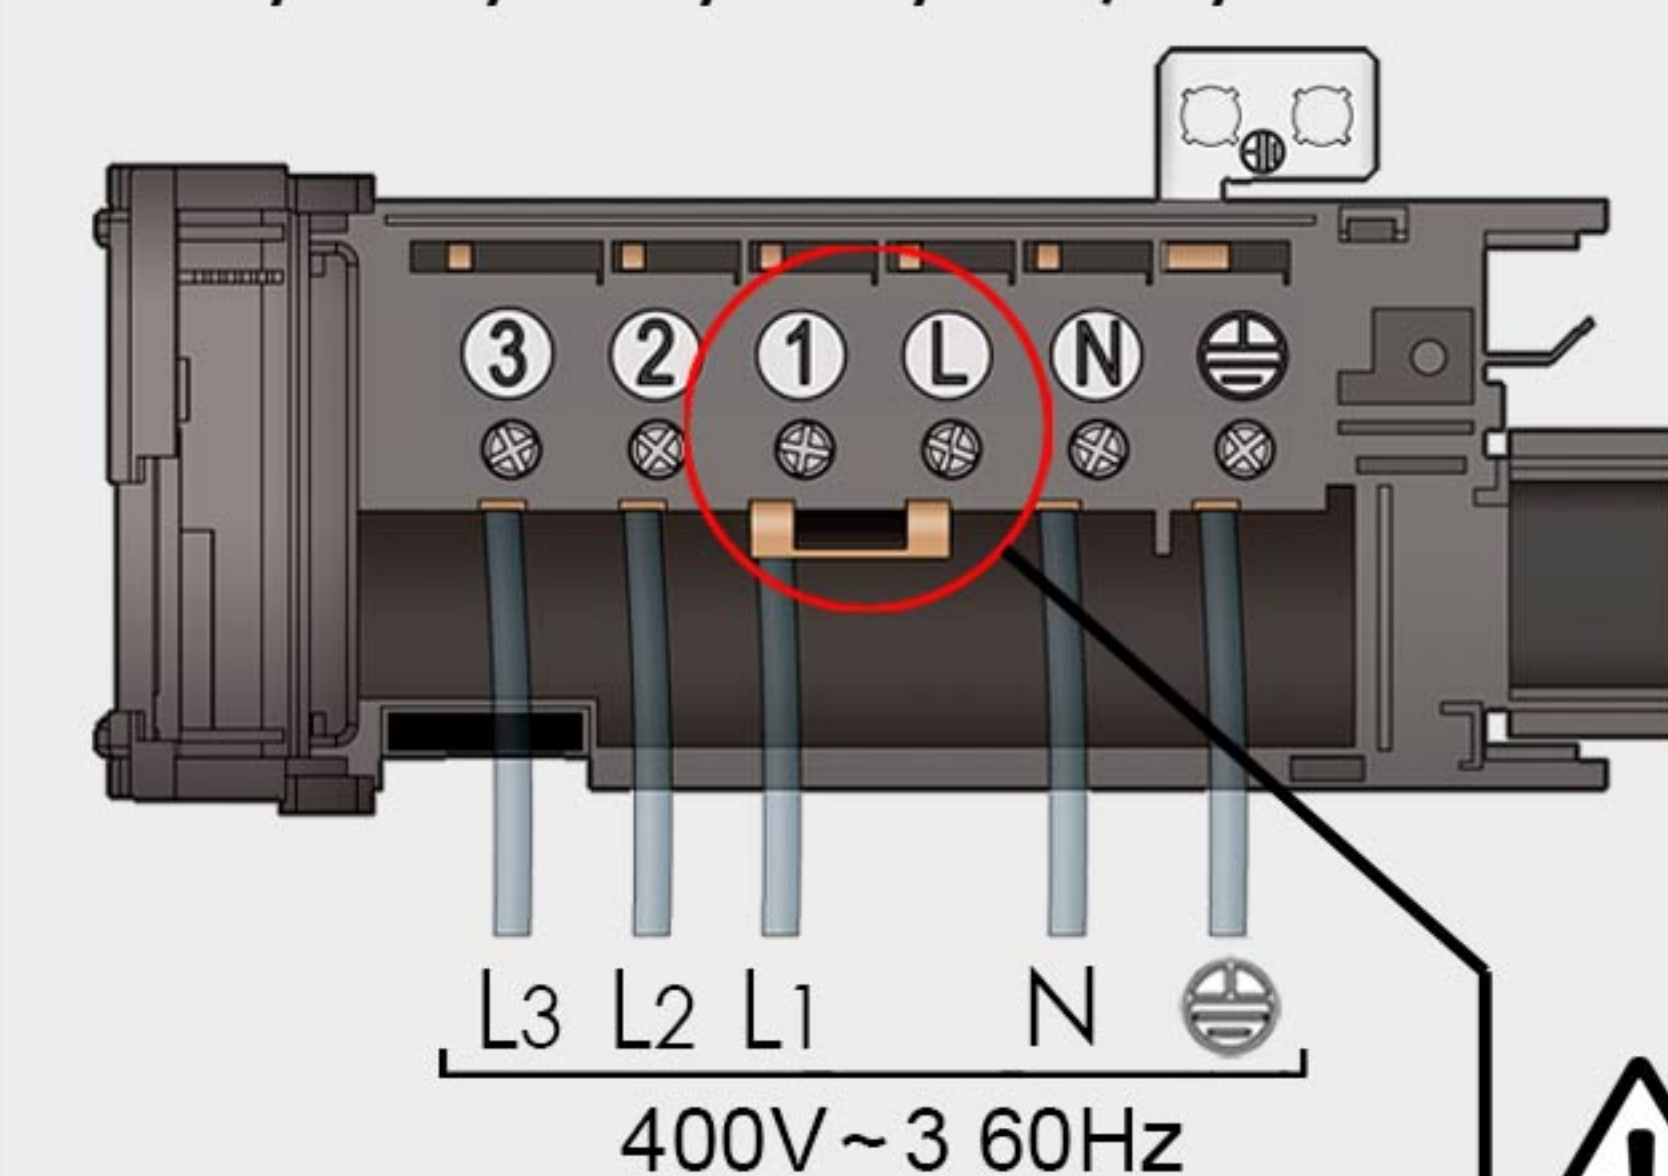

PUENTE 1-L

CALEFACCIÓN ELÉCTRICA 30 kW

