



VÁLVULA SOLENOIDE OPCIONAL

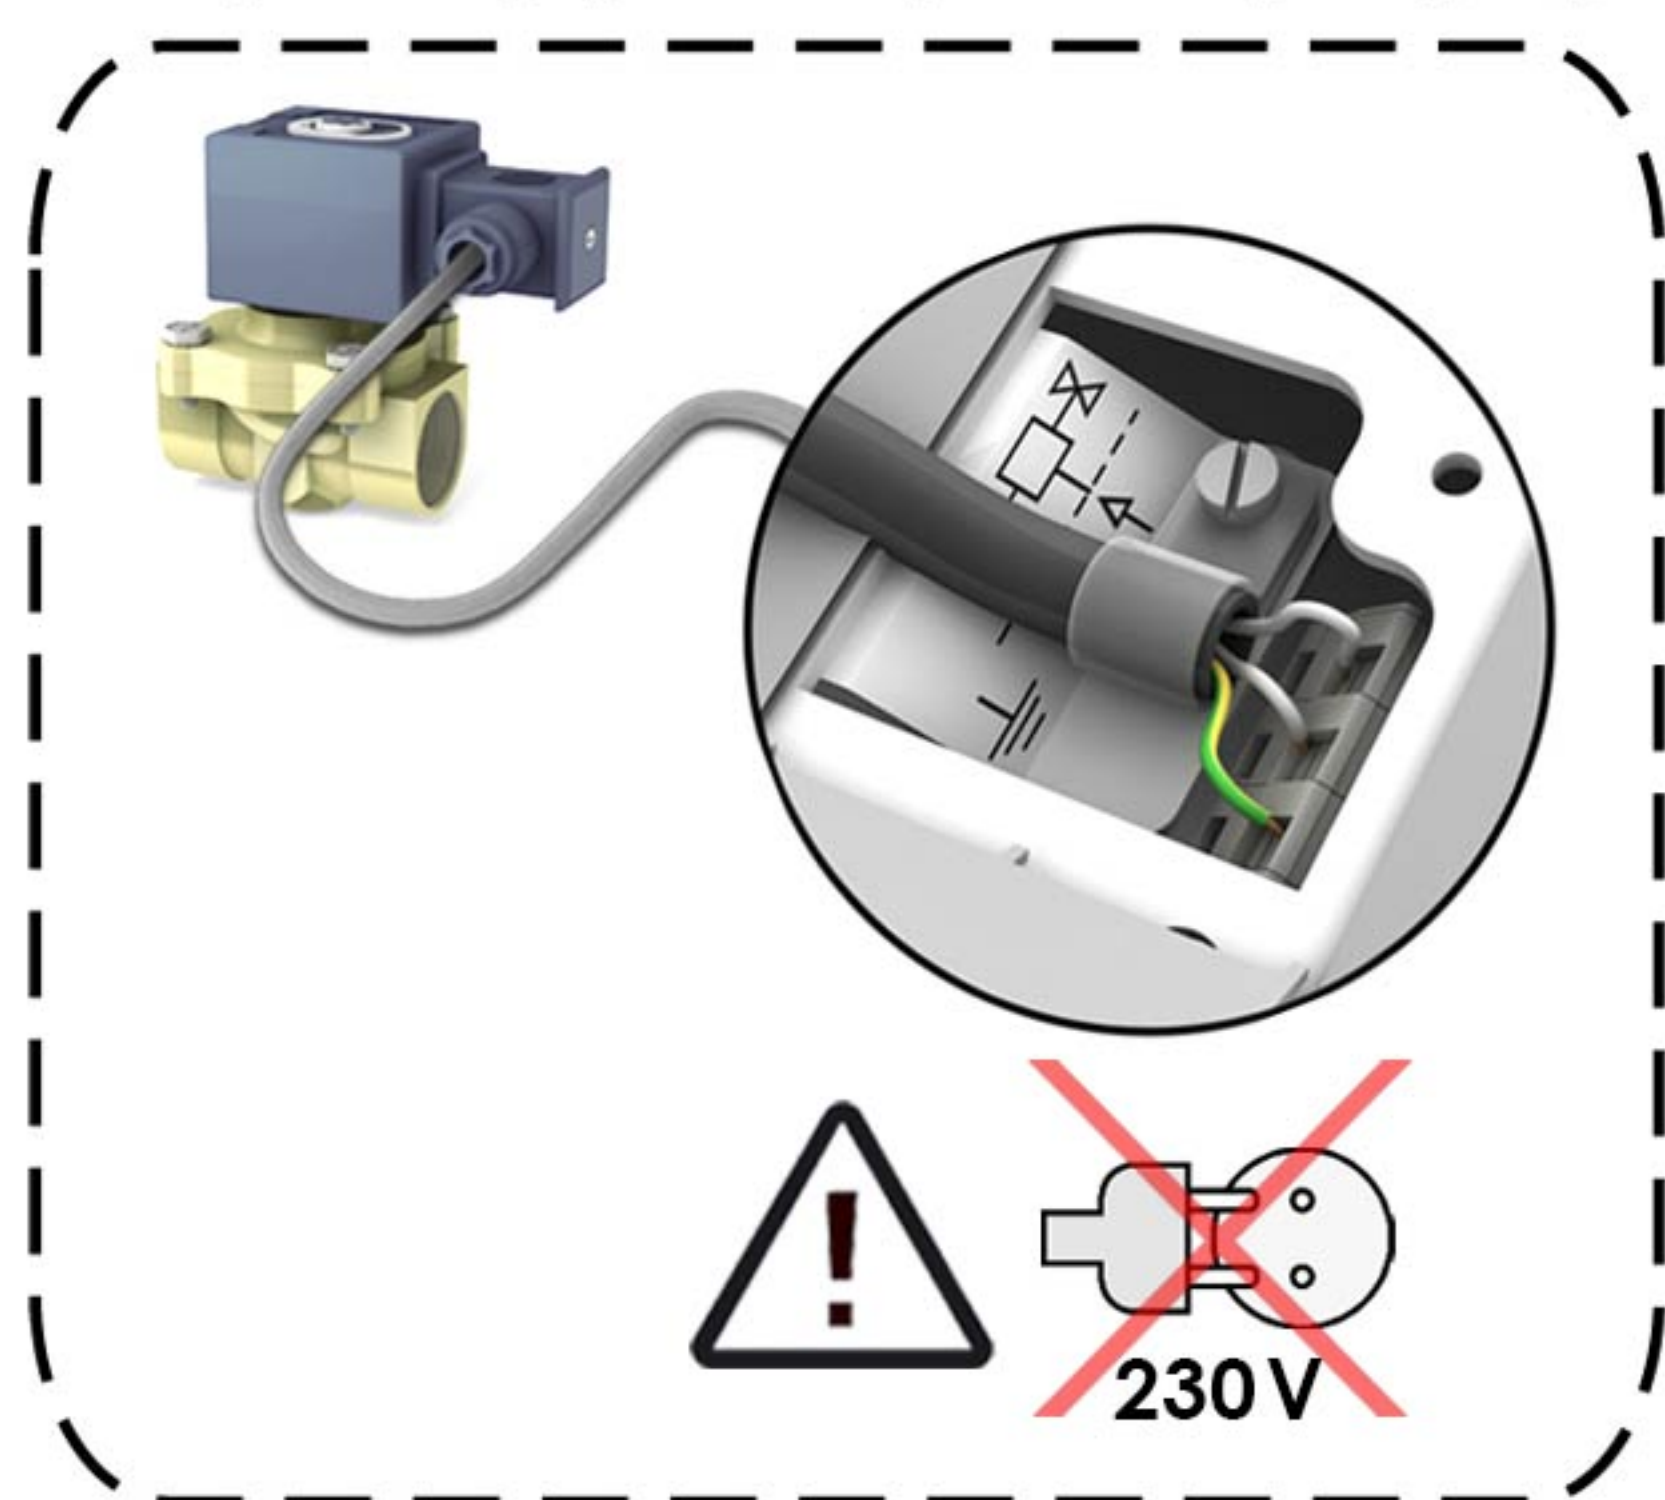


CABLE 8 VÍAS RJ45

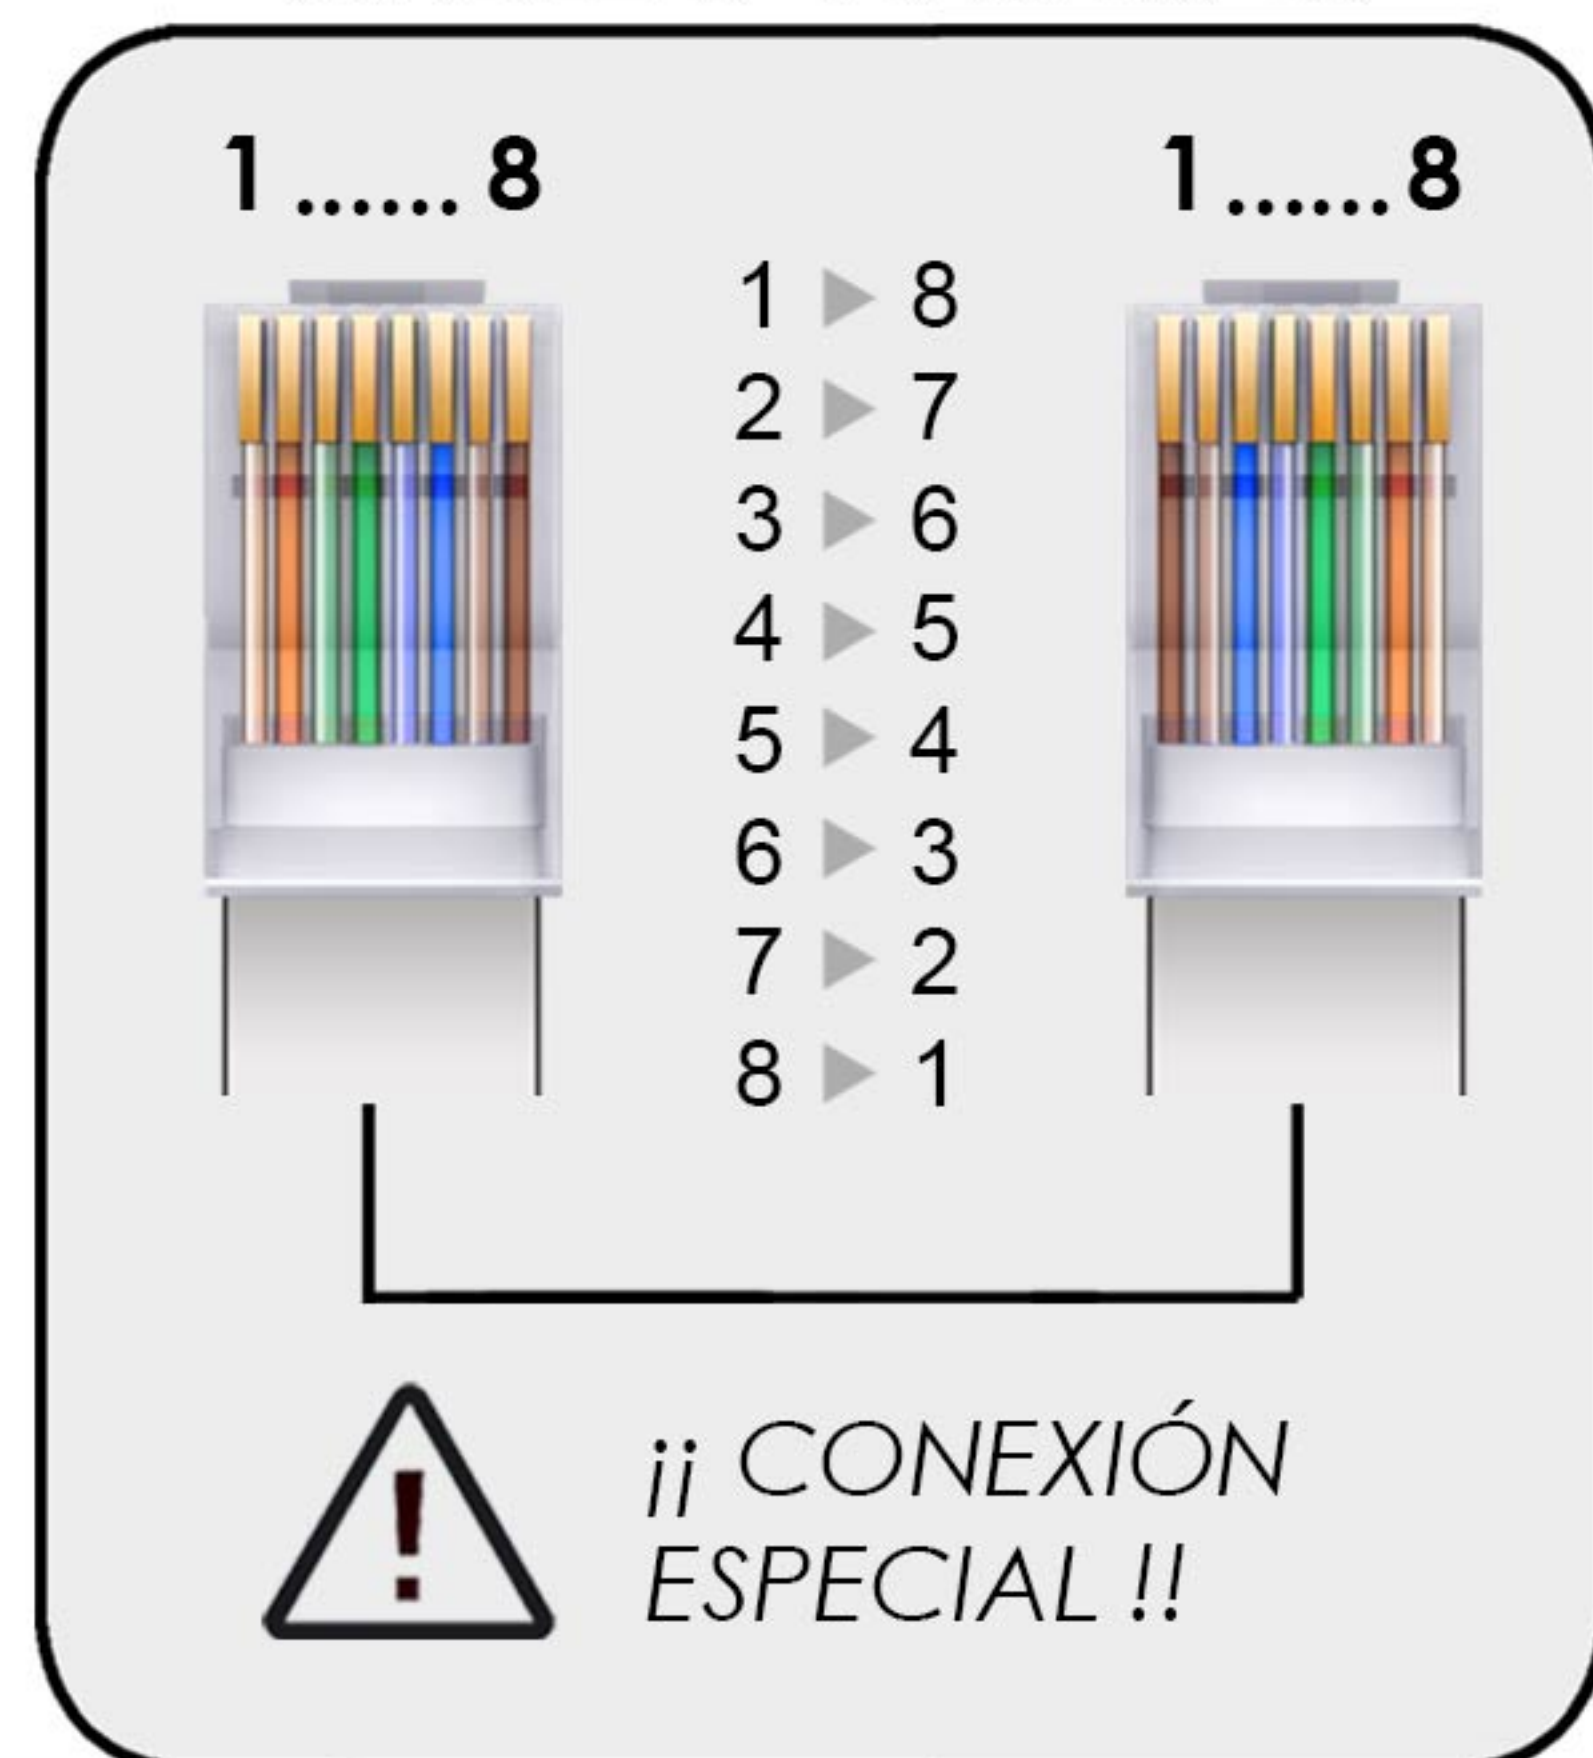


7 m CABLE

A UNIDADES 4,5 ... HASTA 12

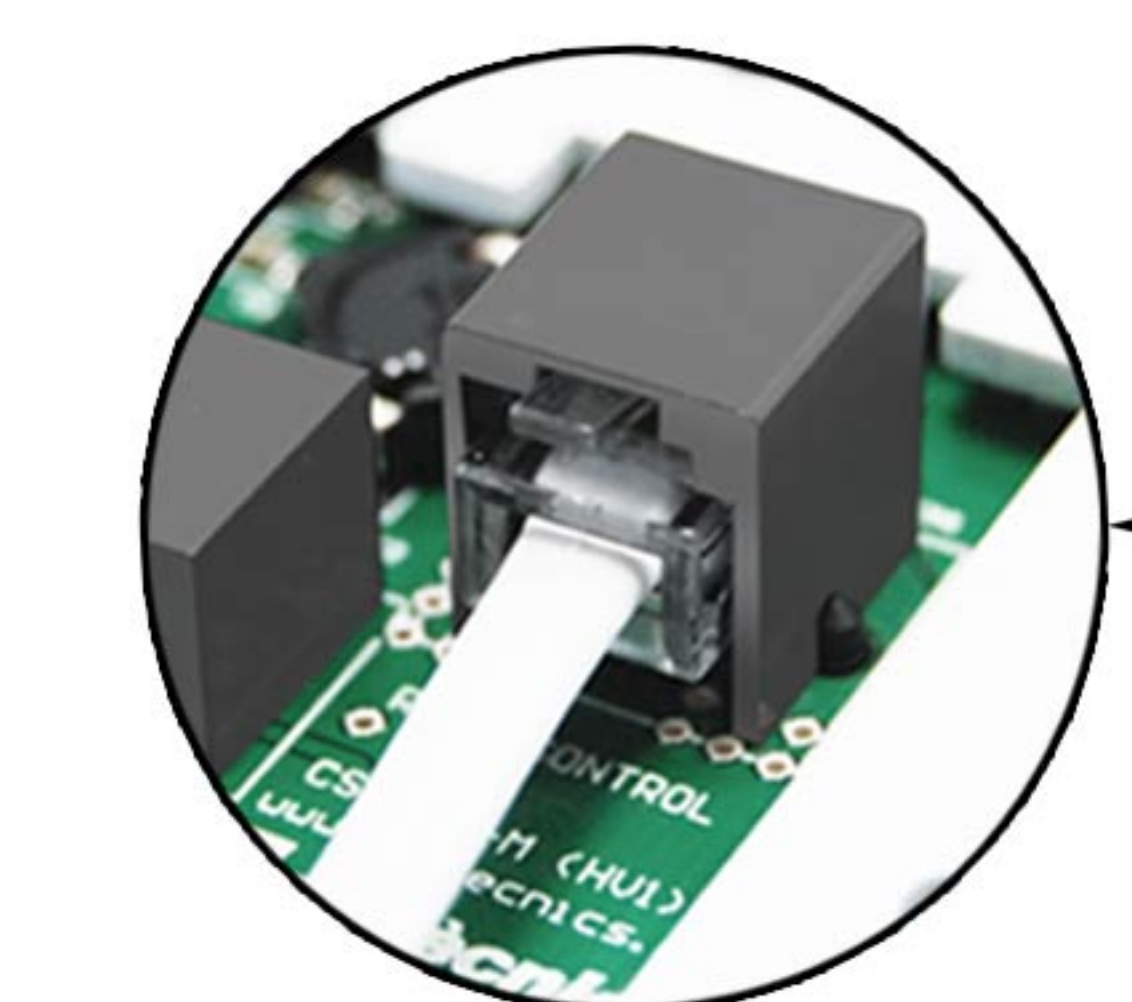


CONTROL

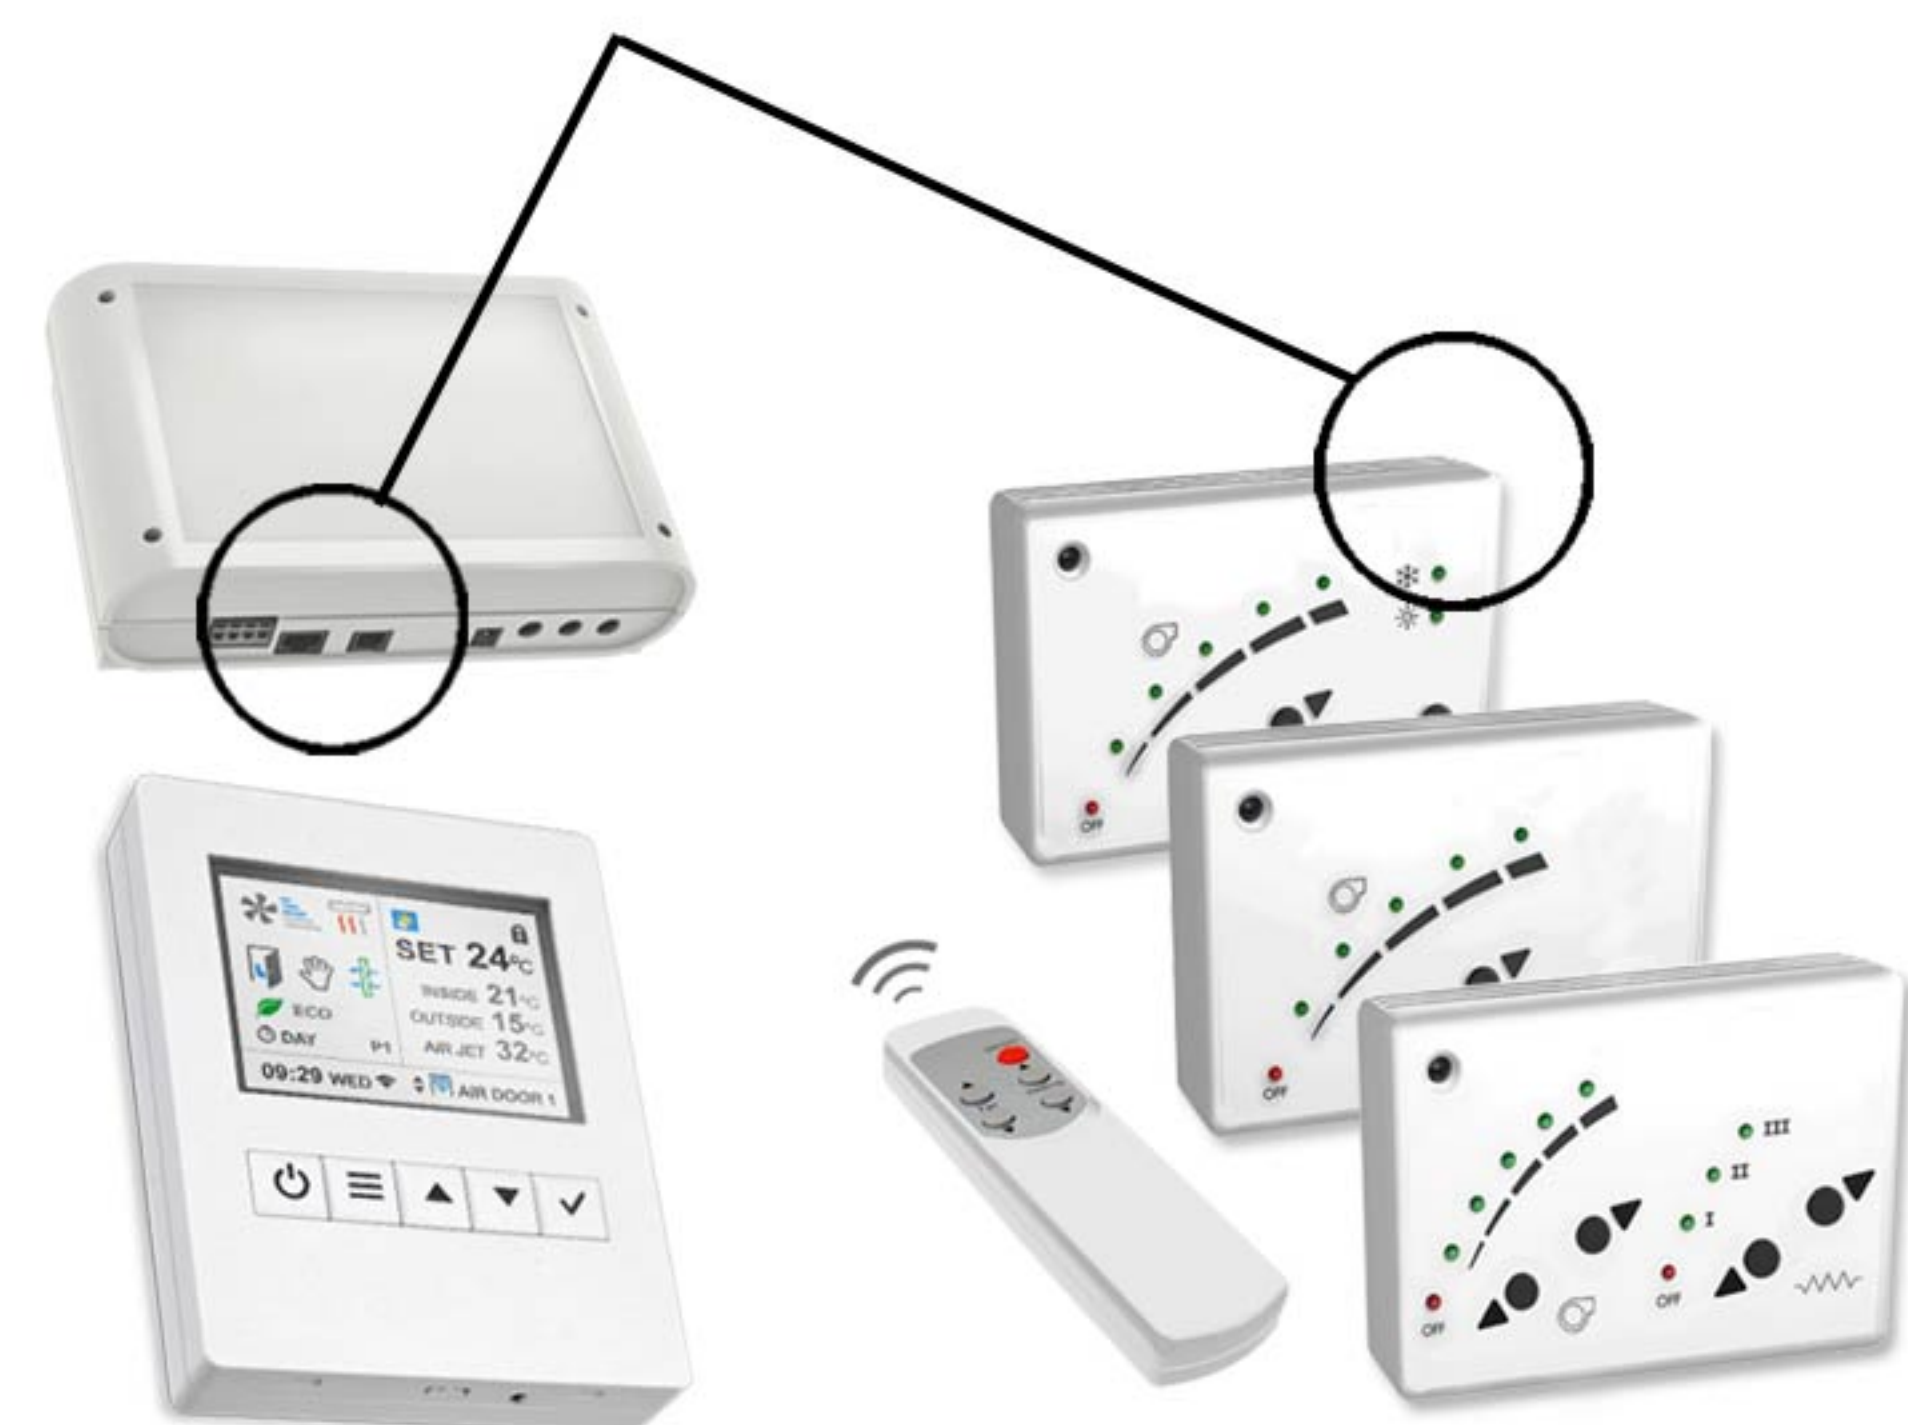


CLEVER

ESTÁNDAR


UNIDAD 1
(PRINCIPAL)

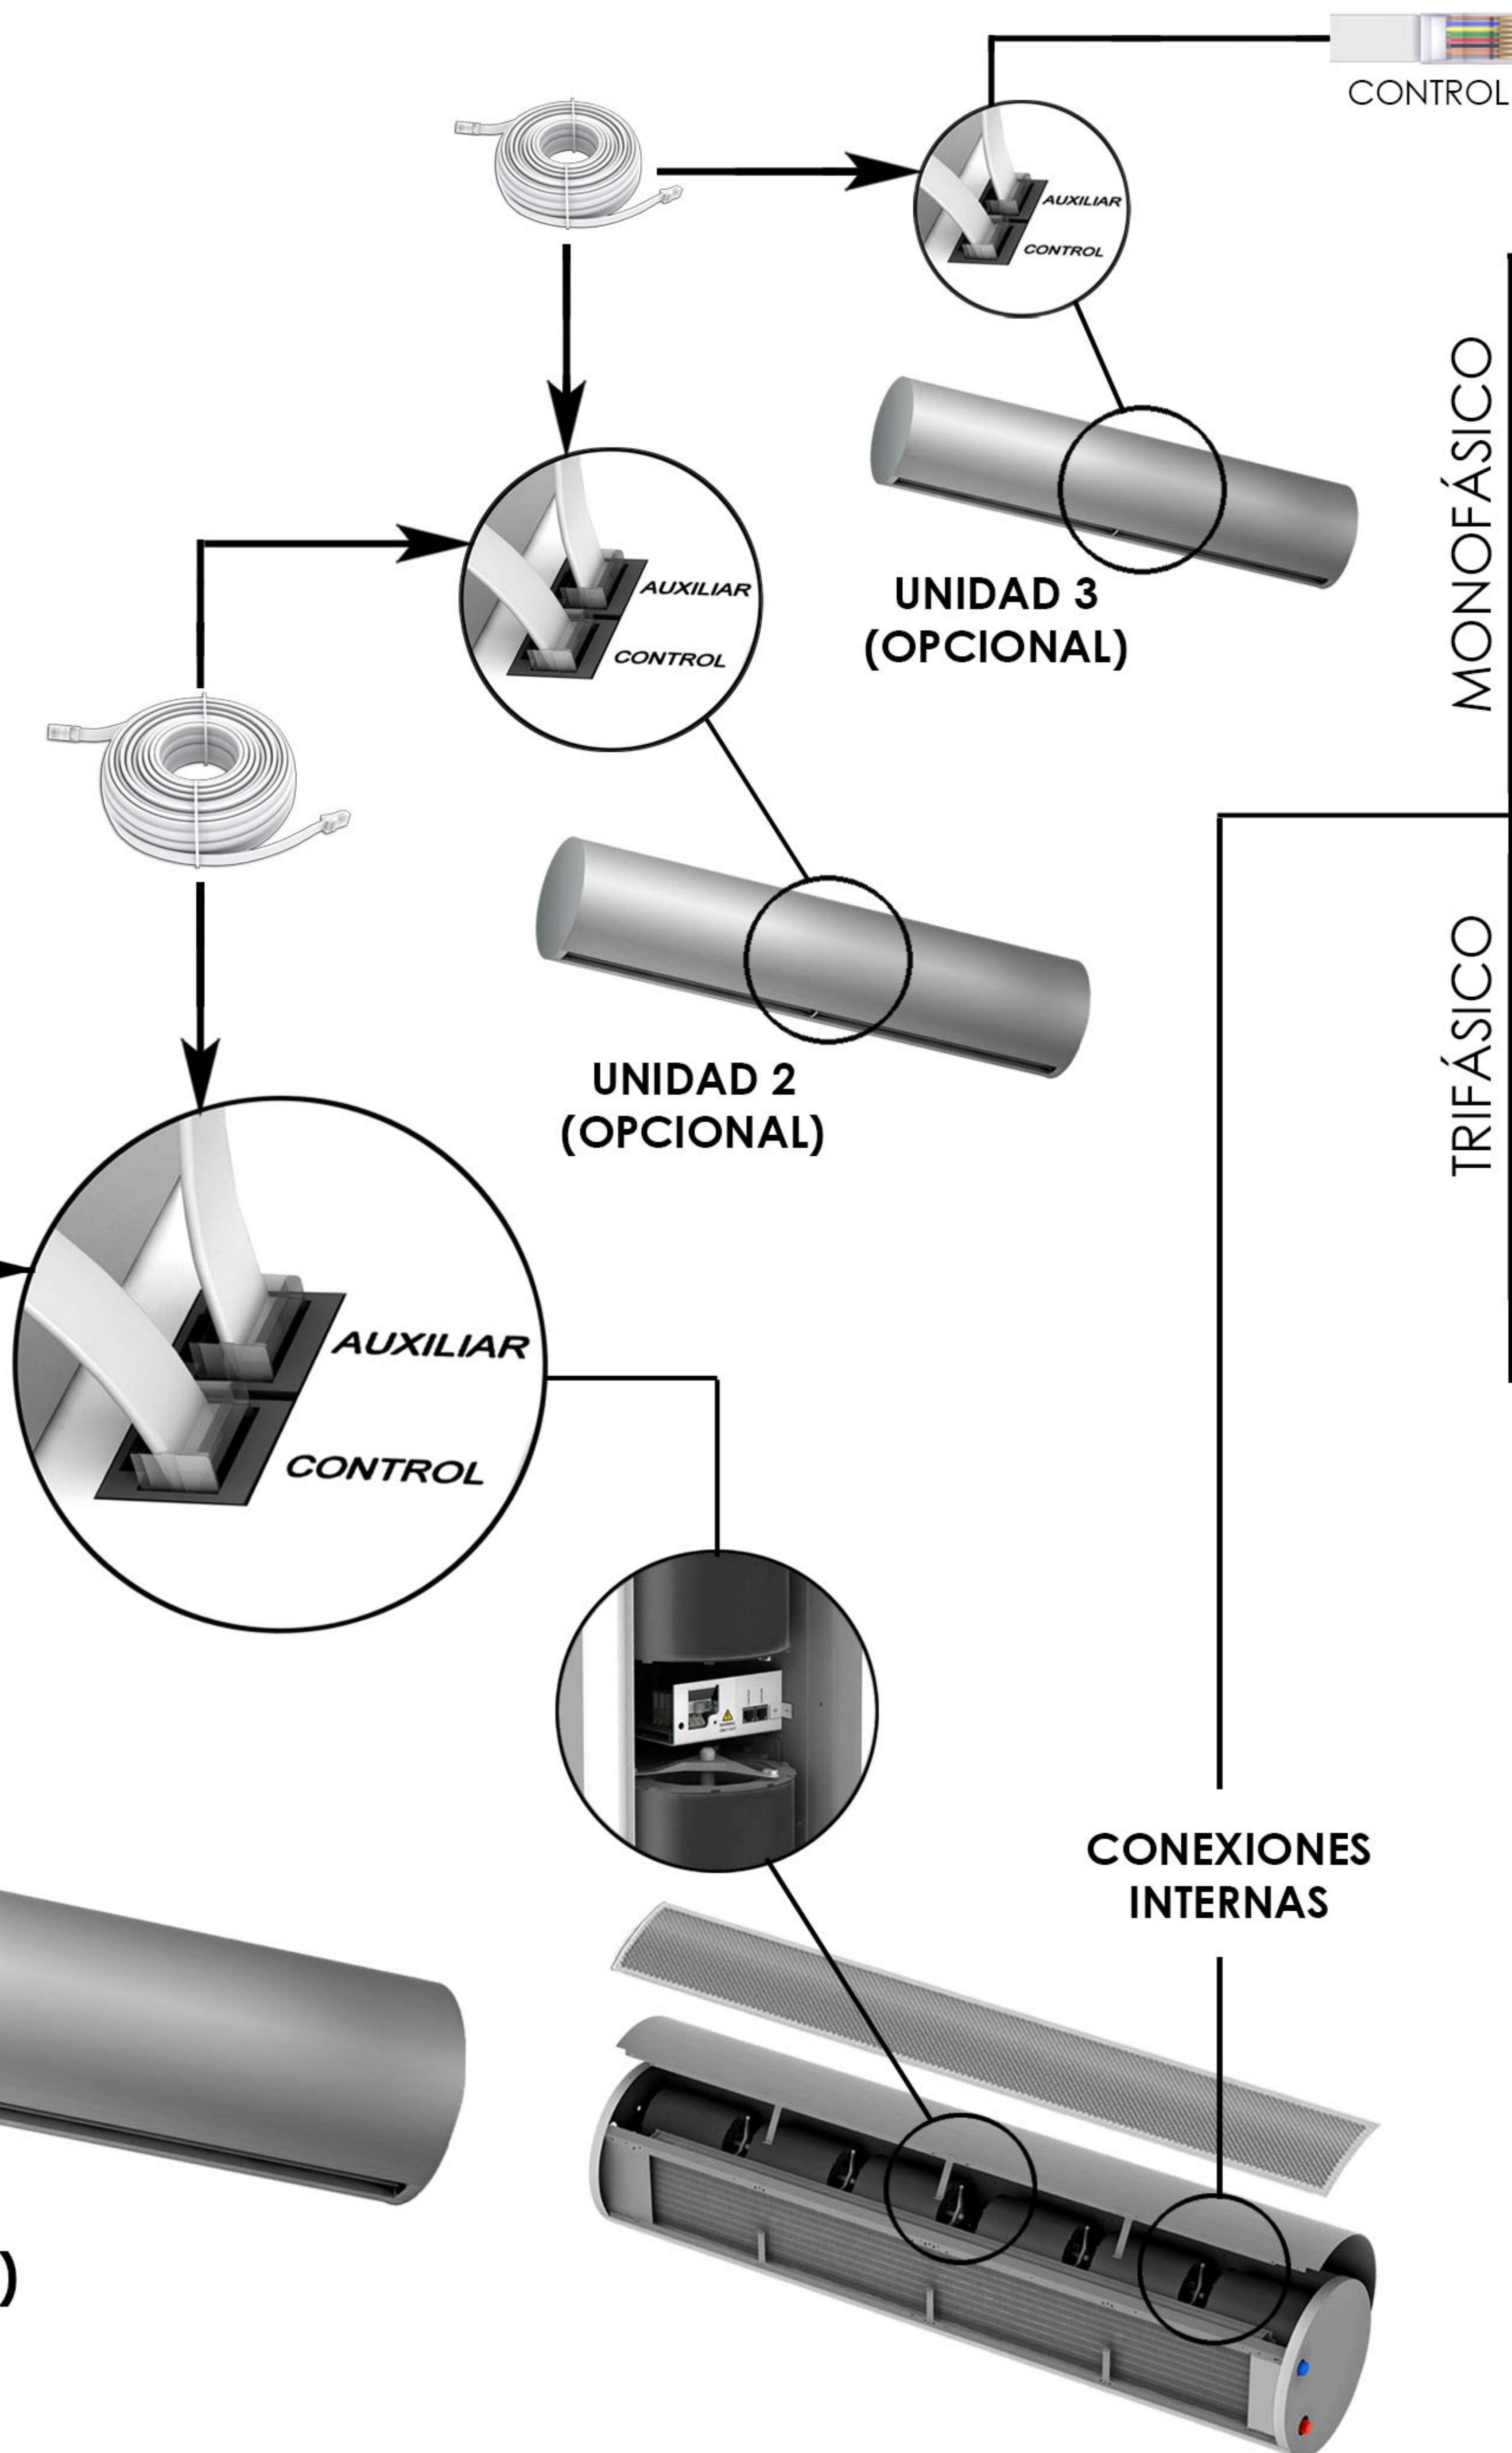


AGUA O SIN CALEFACCIÓN

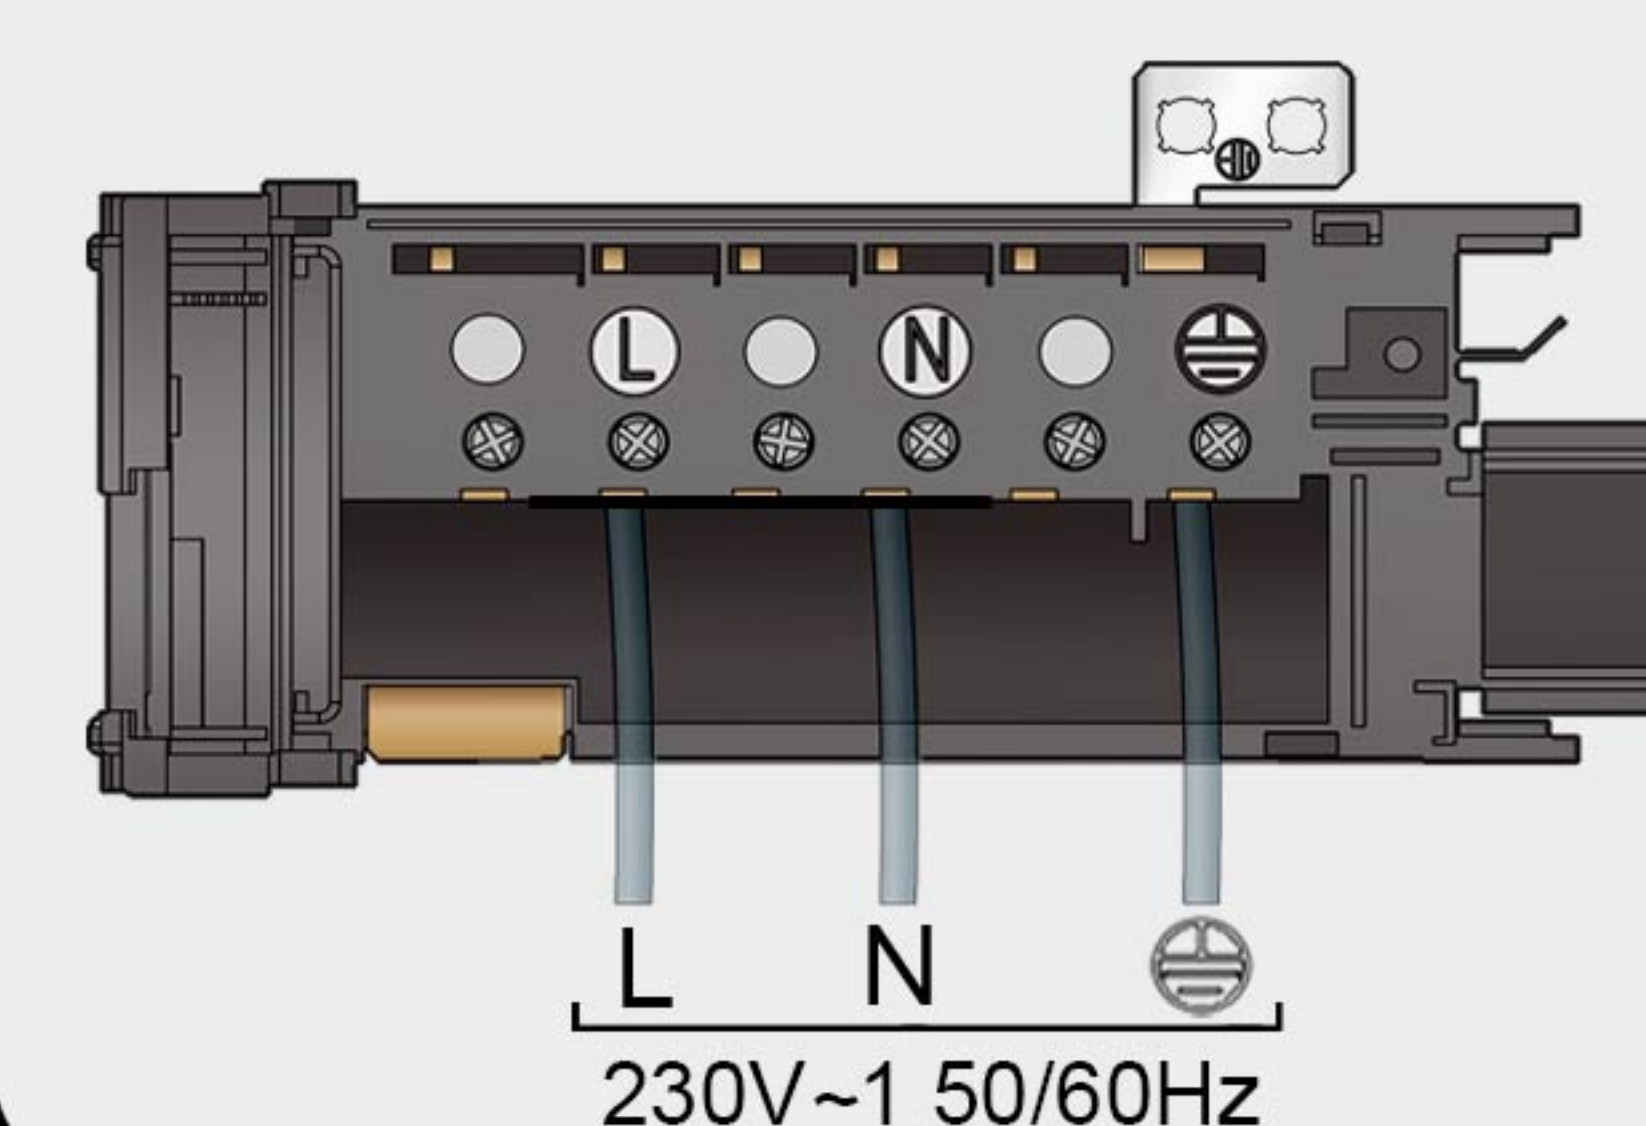

CALEFACCIÓN ELÉCTRICA 9 / 12 / 15 / 18 / 22,5 / 24 kW

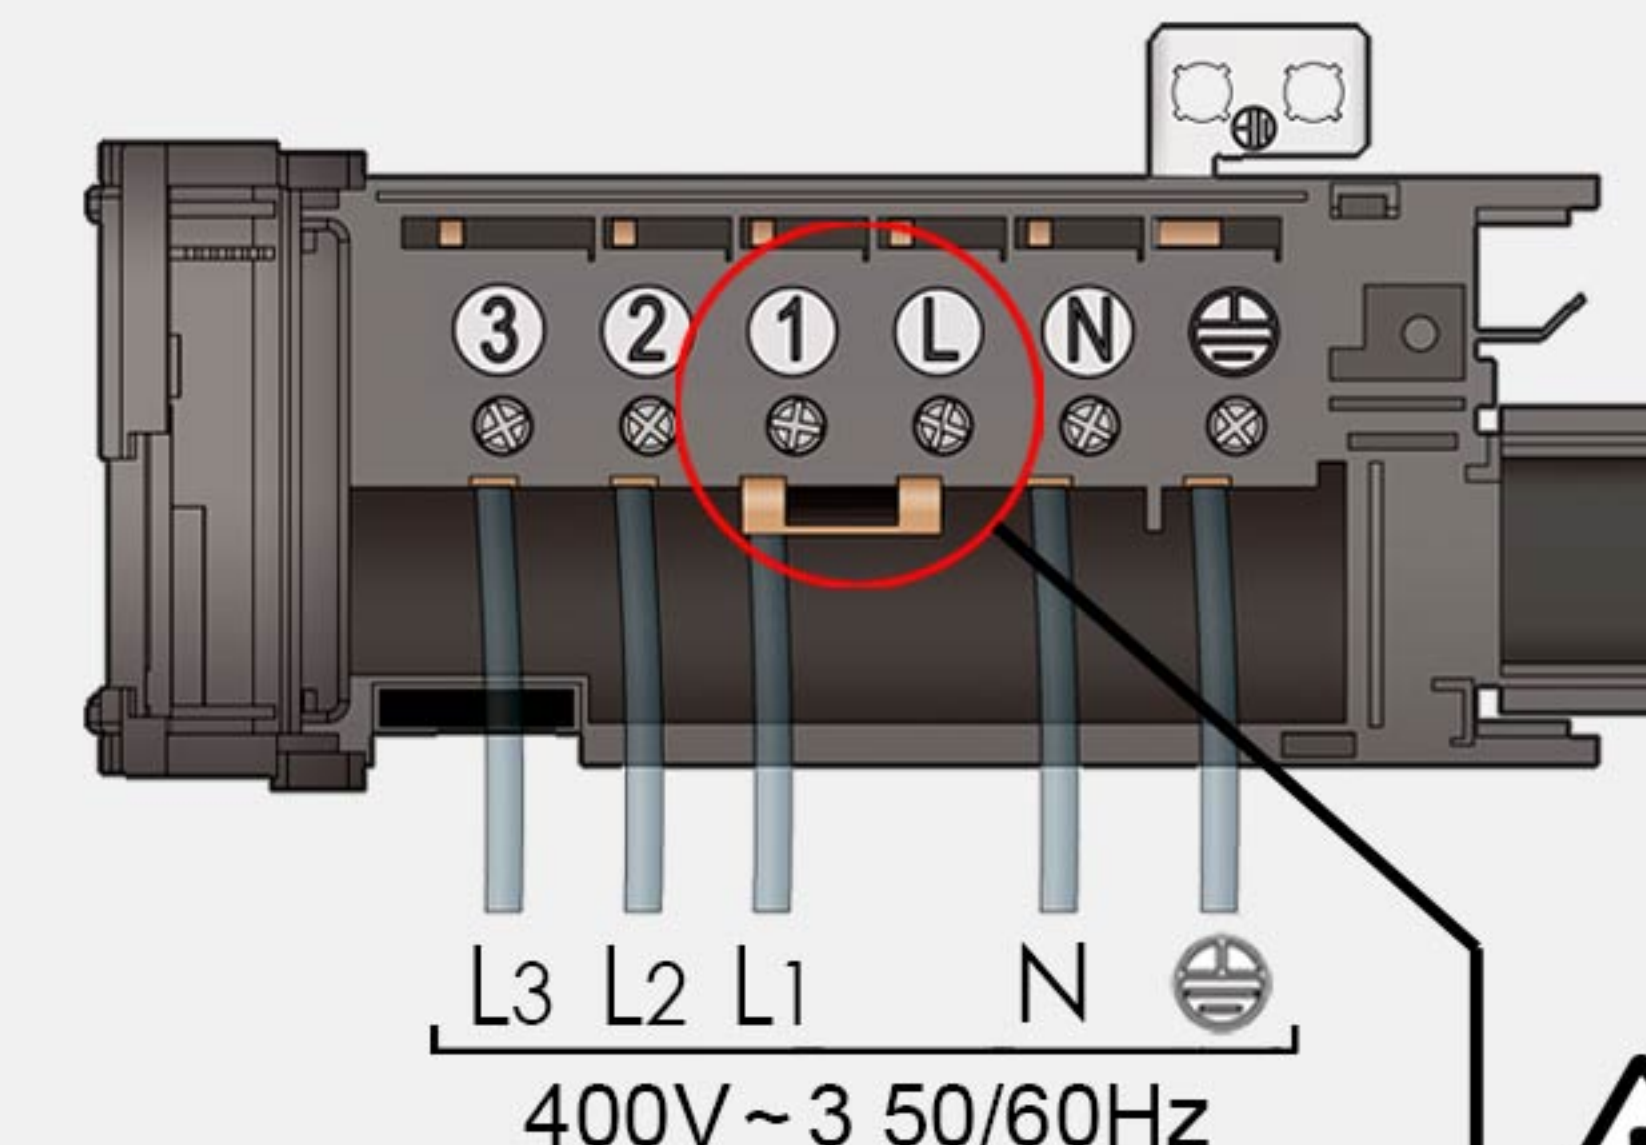

PUENTE 1-L

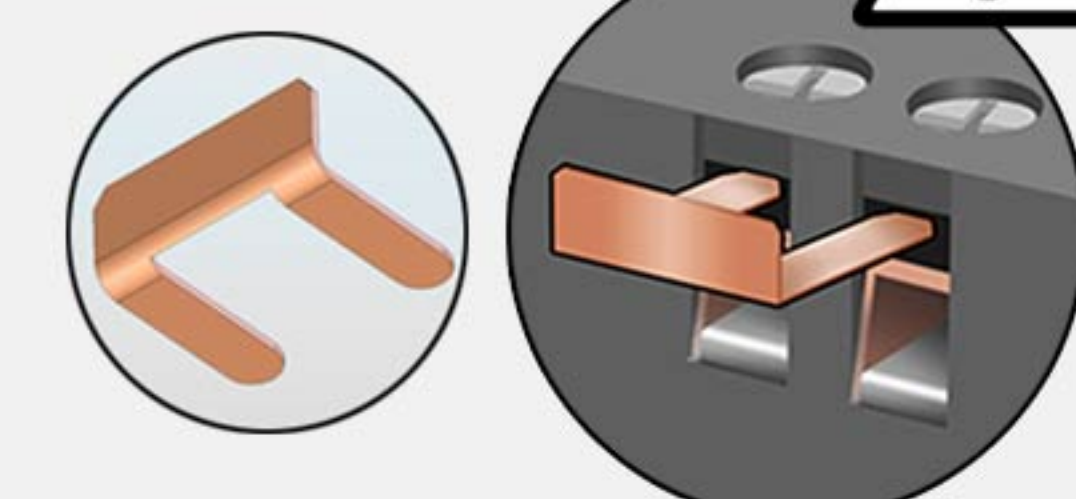

CALEFACCIÓN ELÉCTRICA 30 kW

