





VÀLVULA SOLENOIDE OPCIONAL

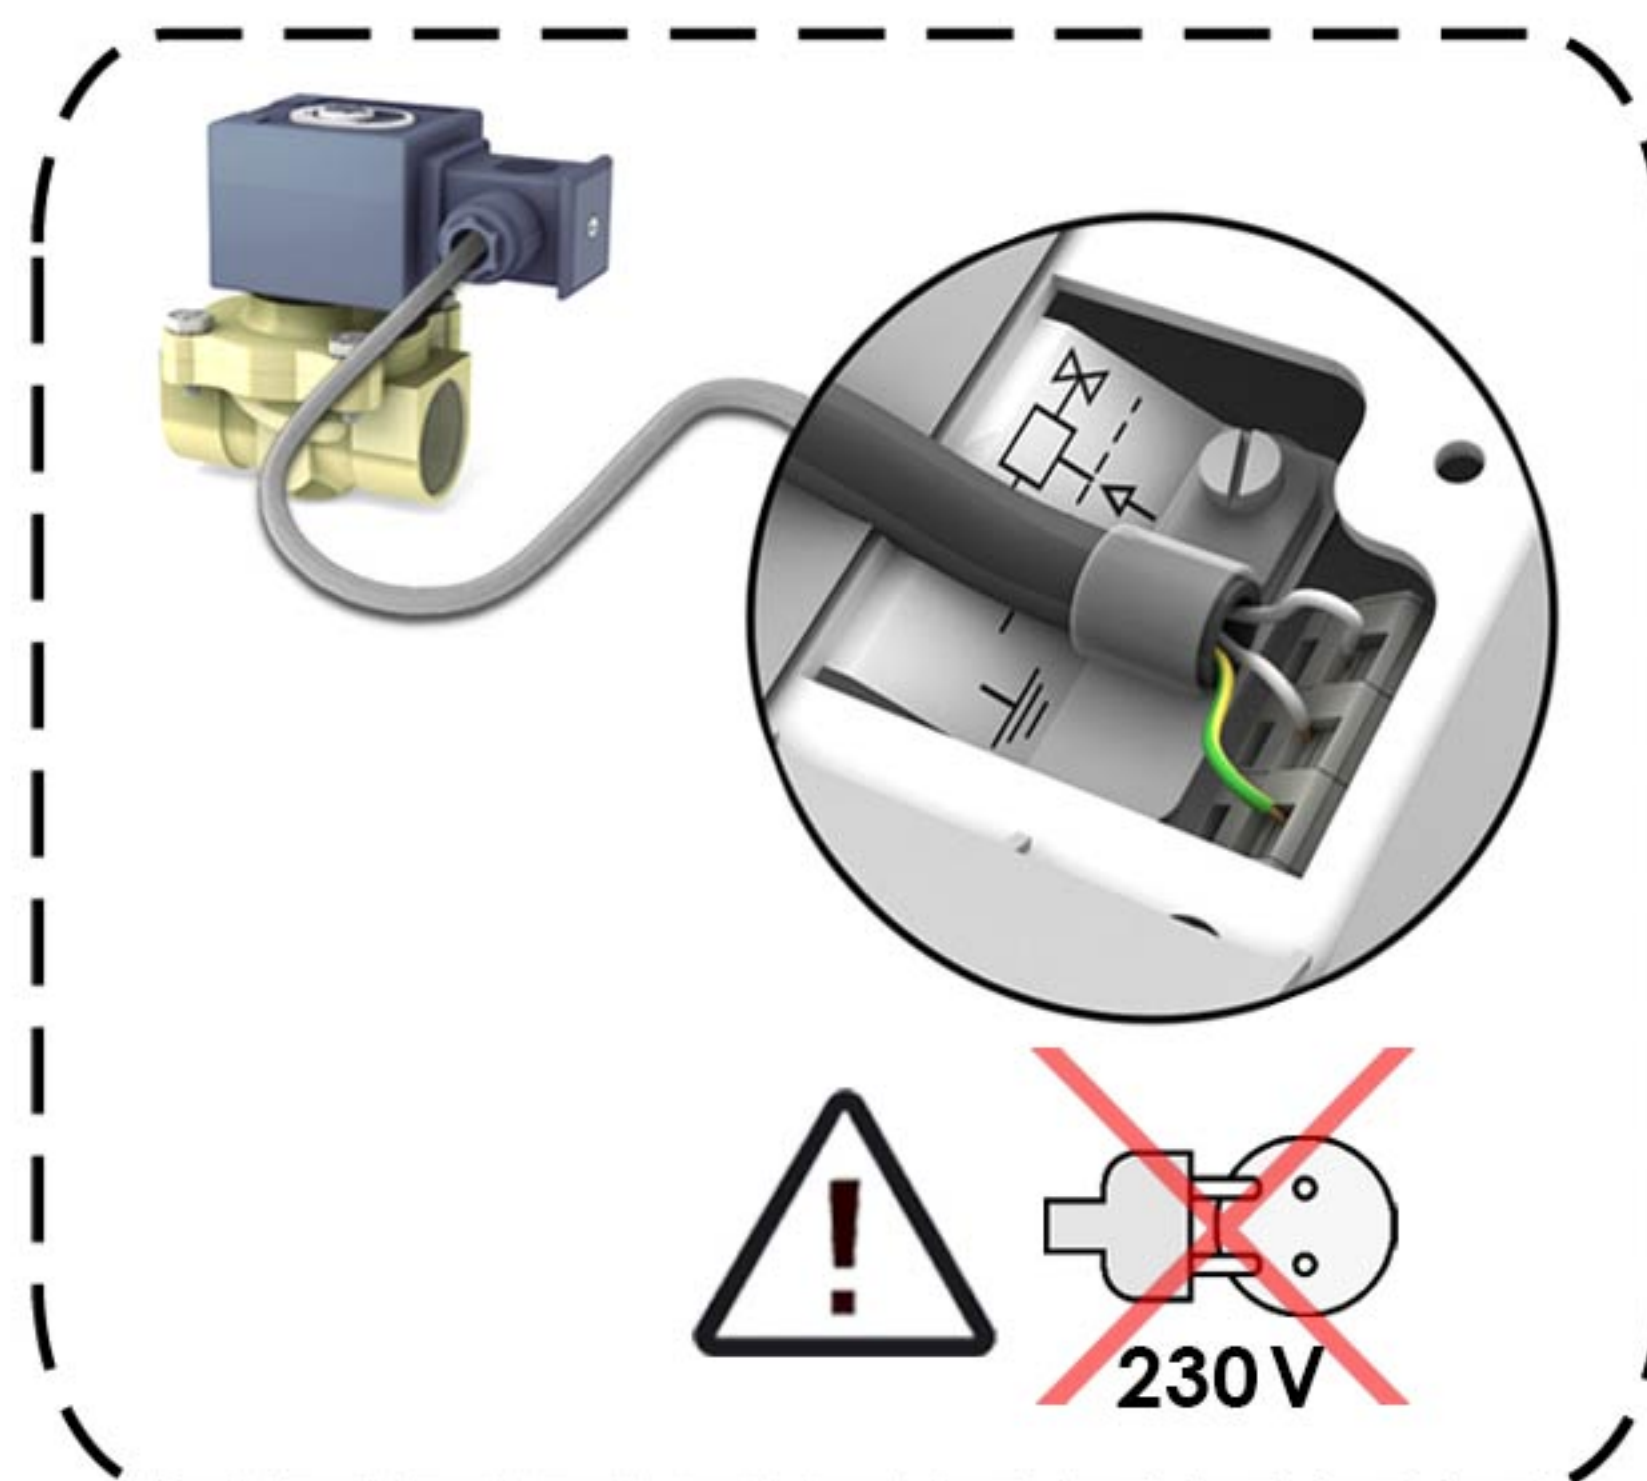


CABLE 8 VIAS RJ45

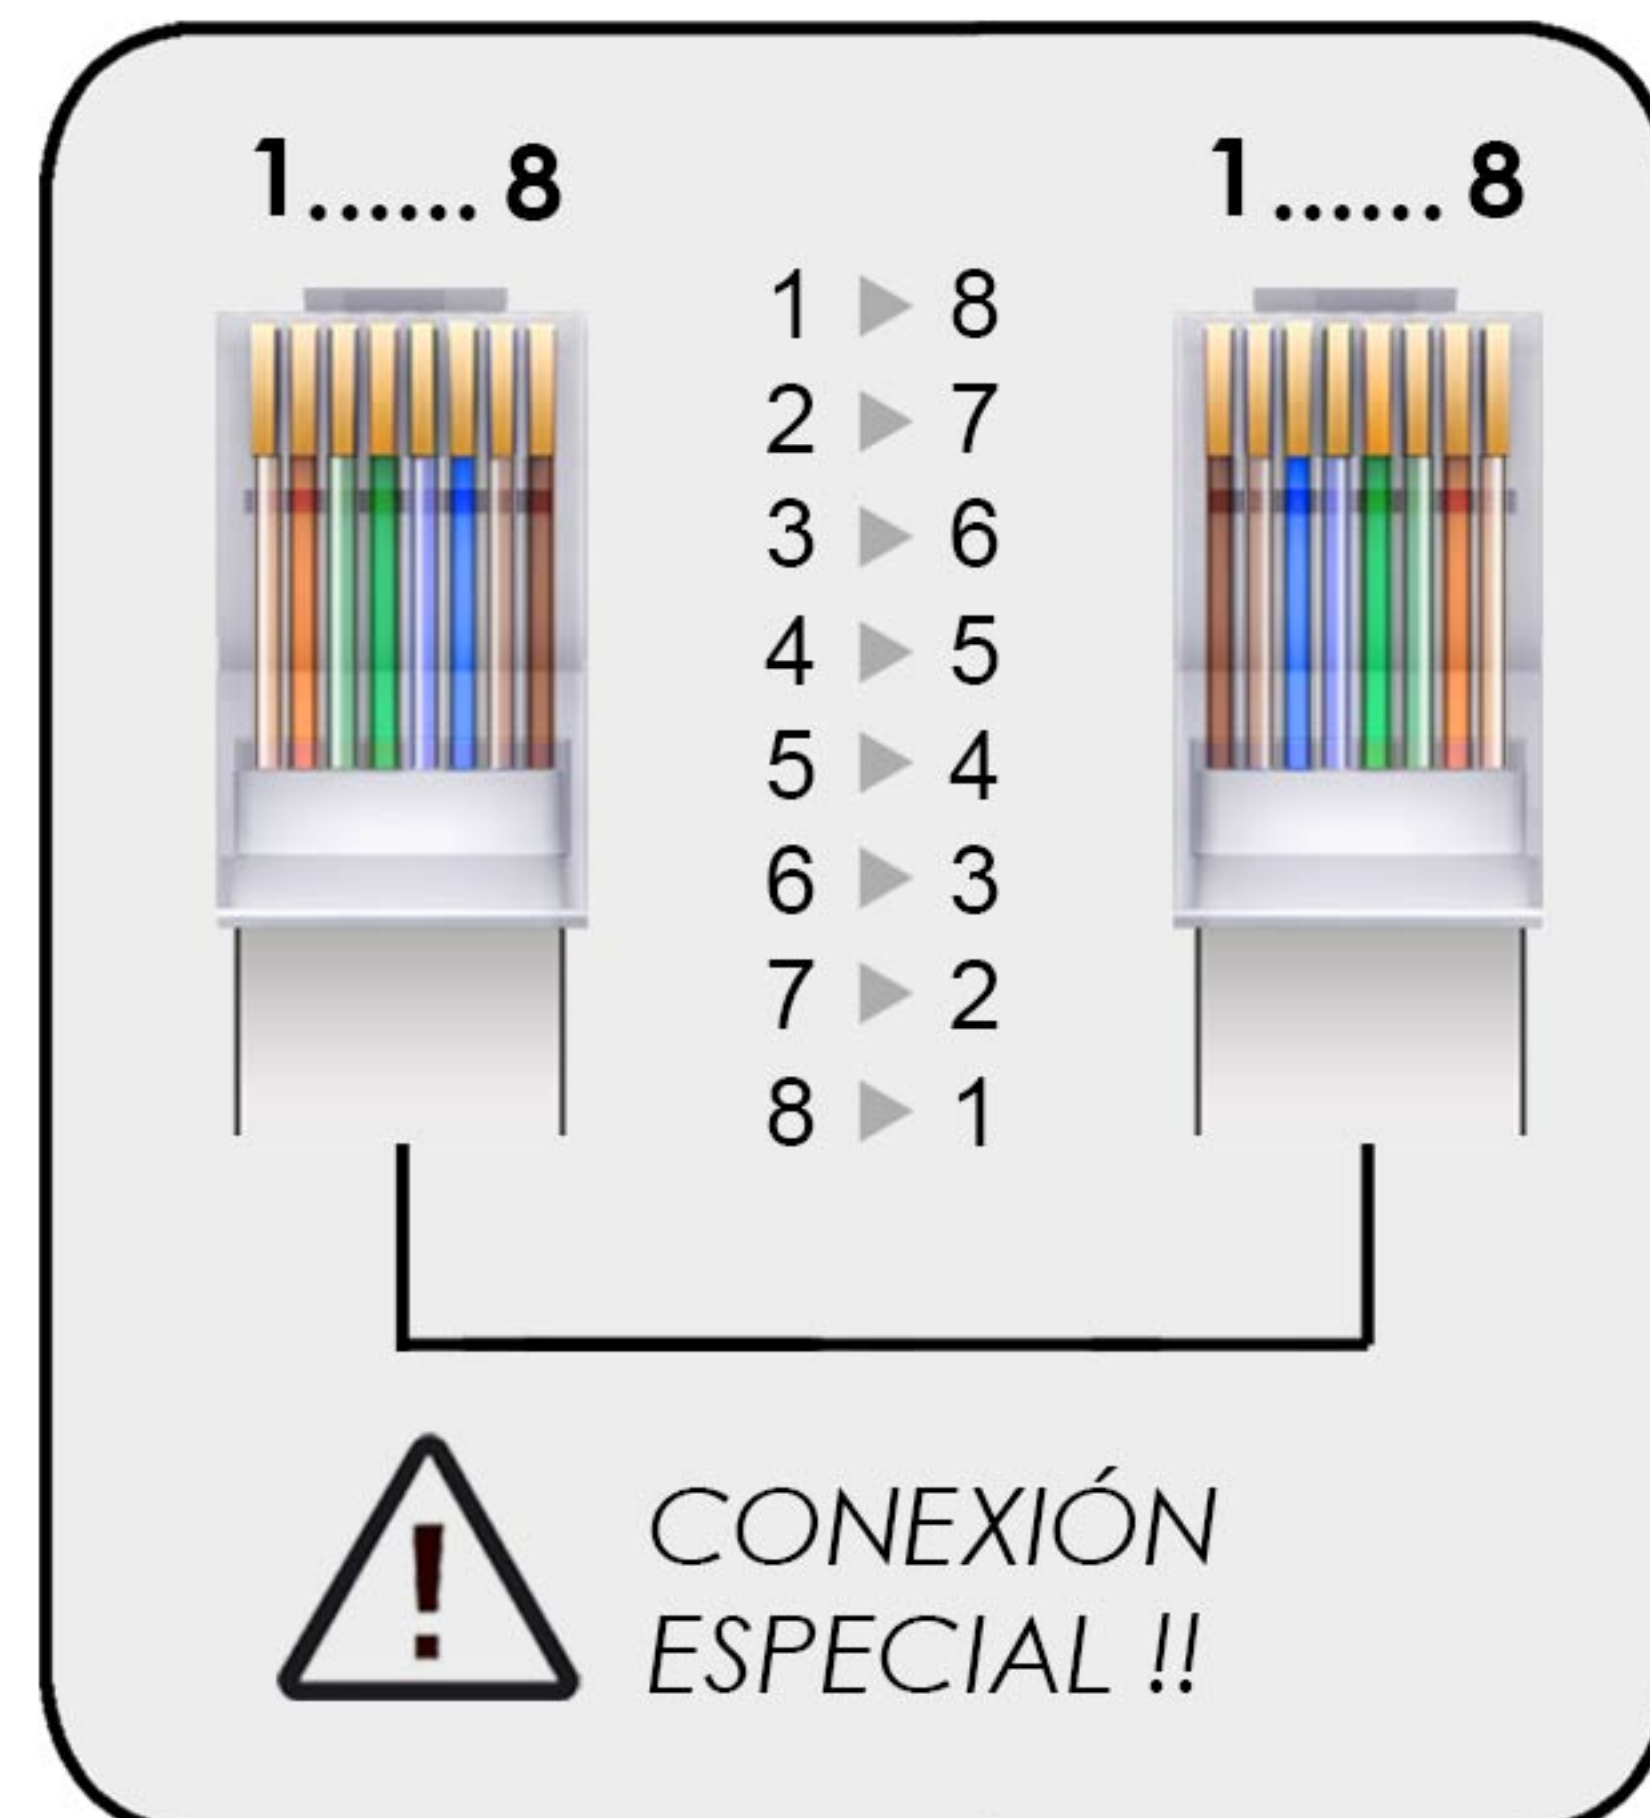

A UNIDADES 4,5 ... HASTA 12

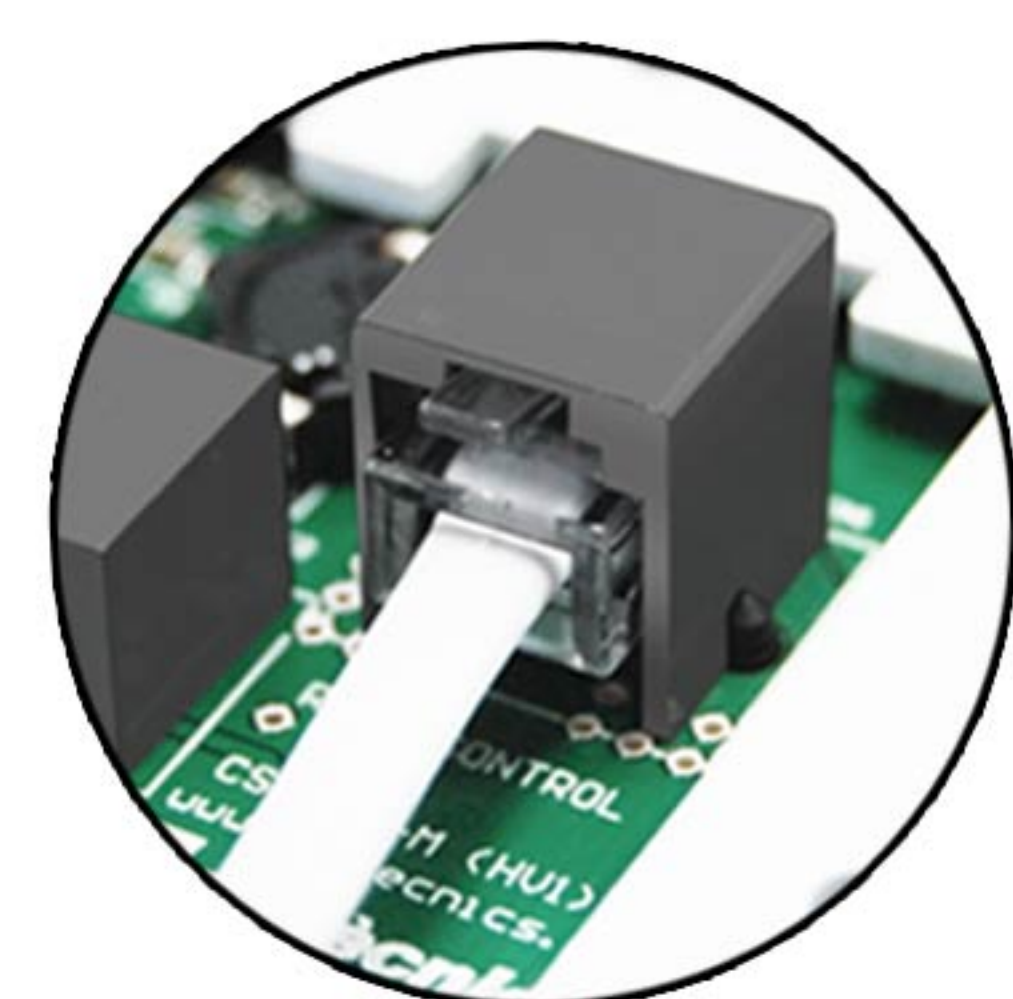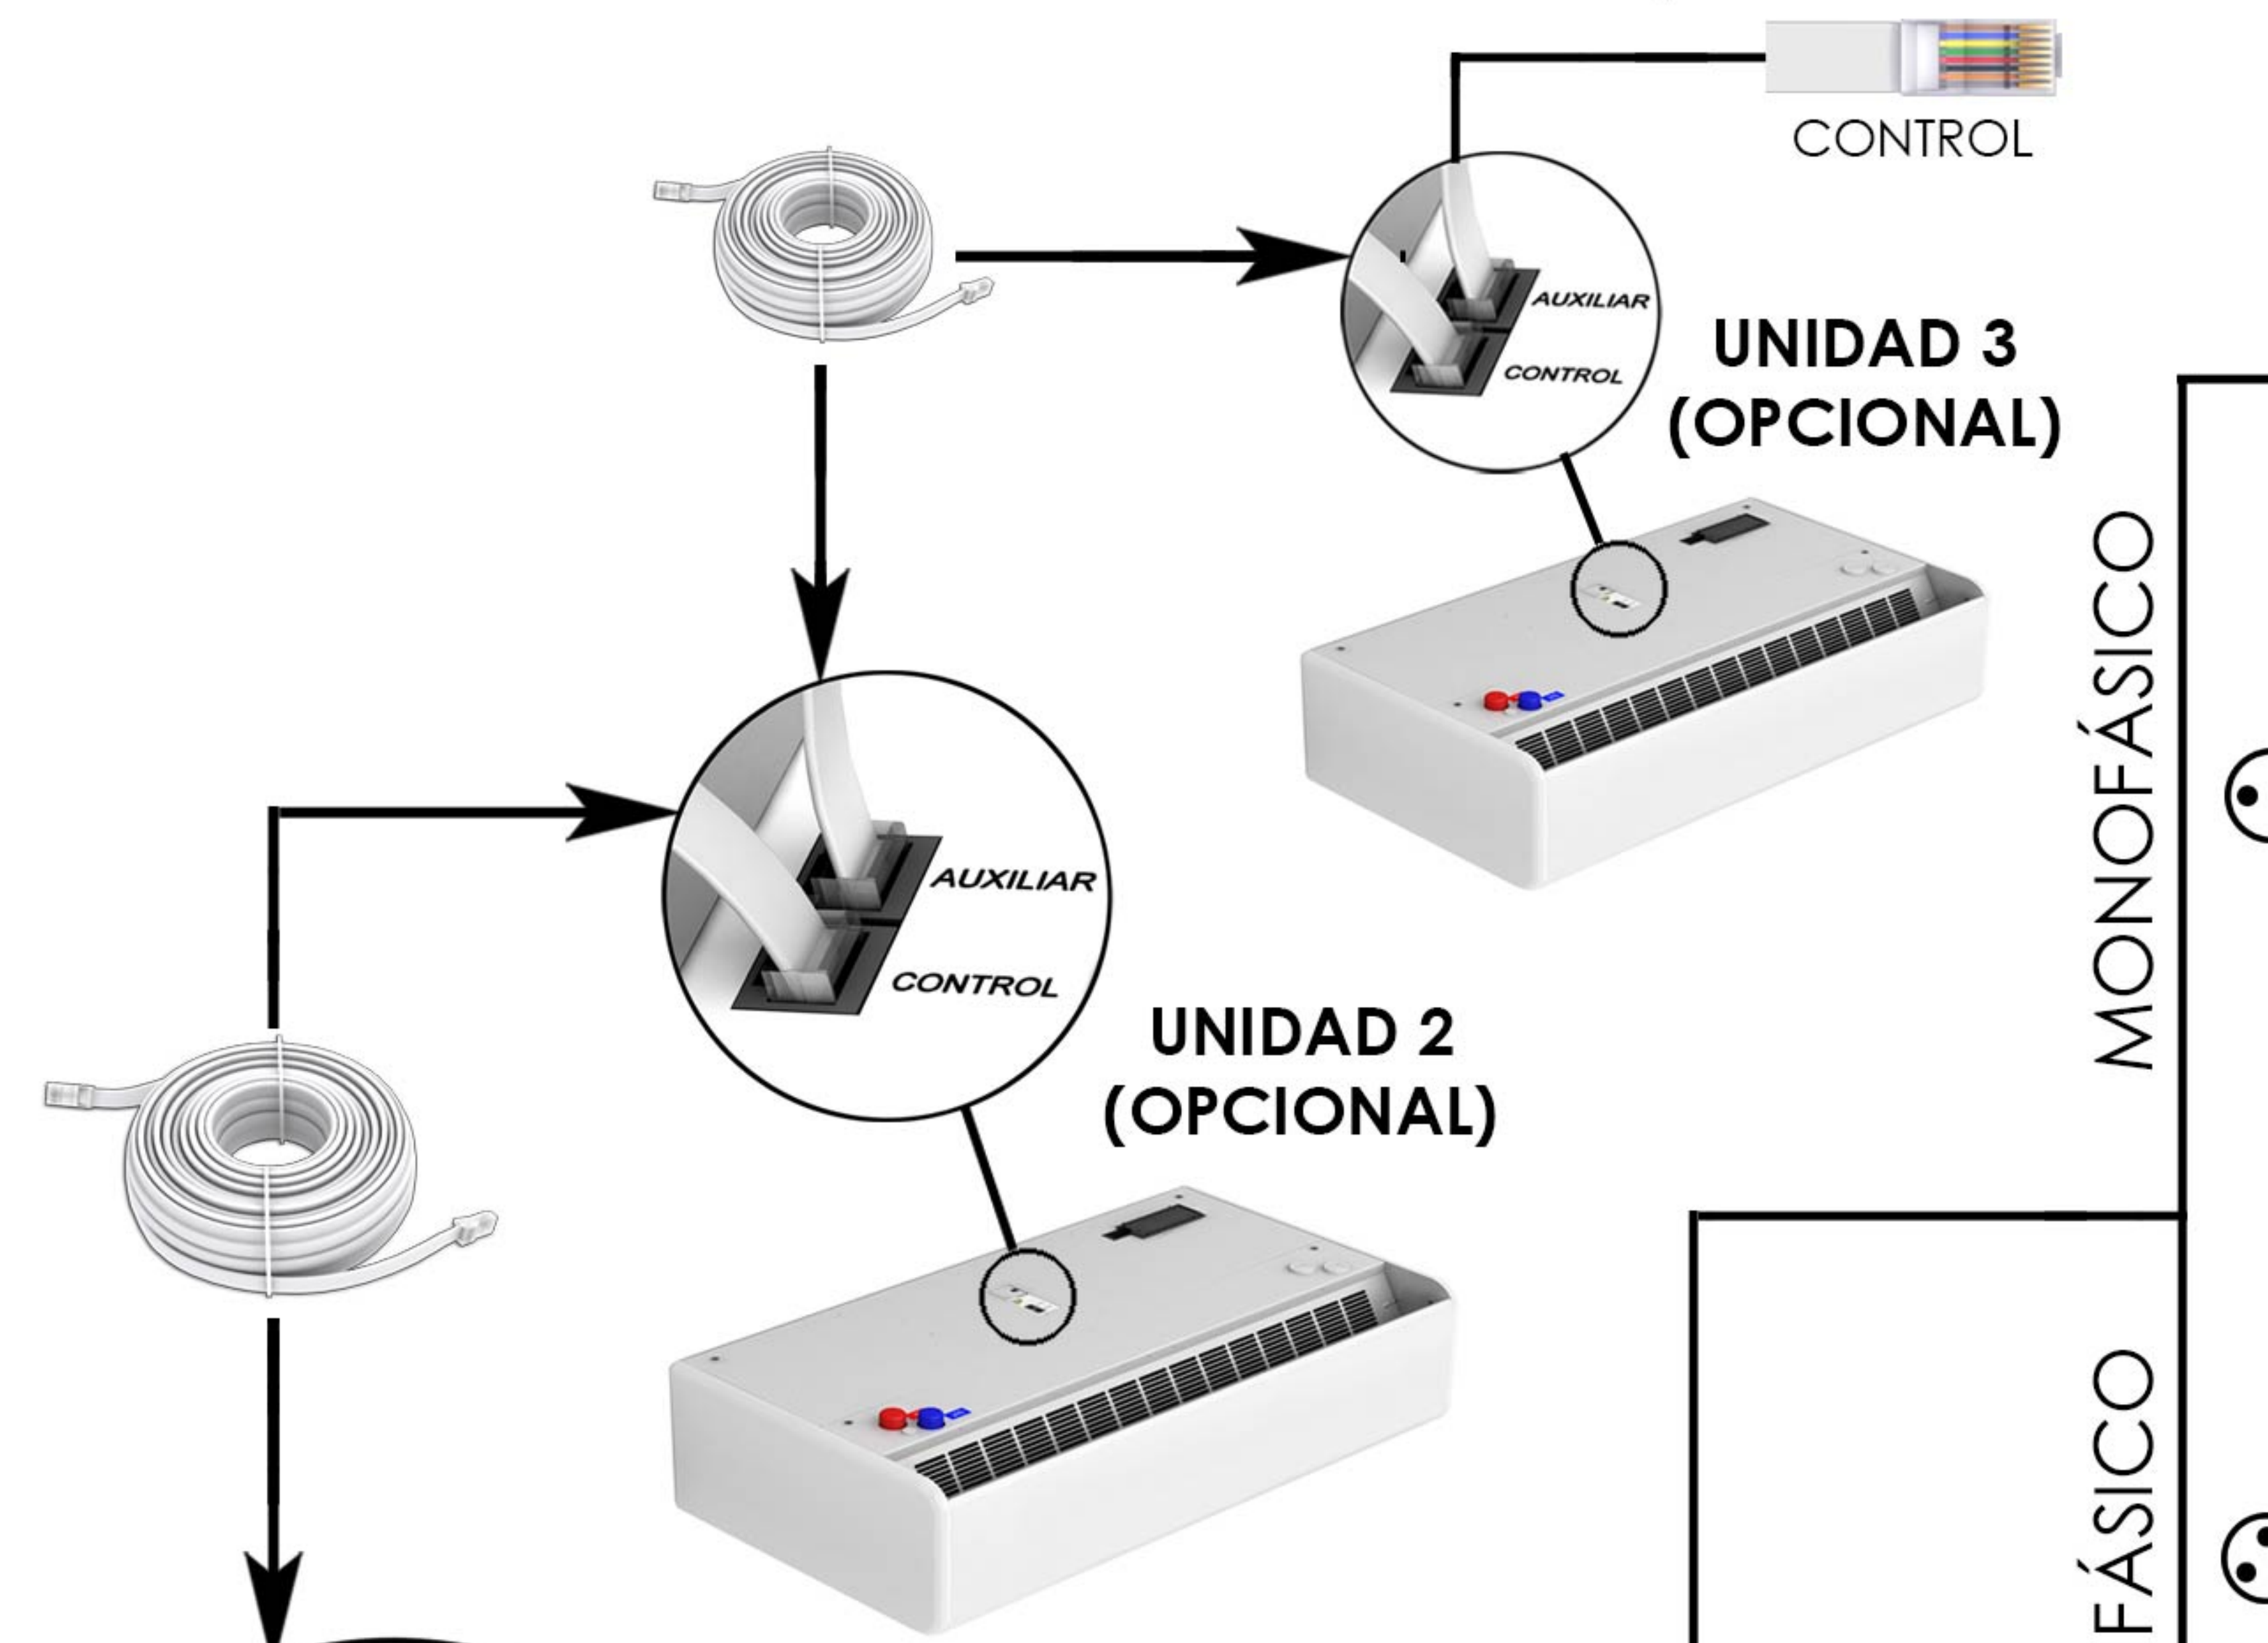


CONTROL

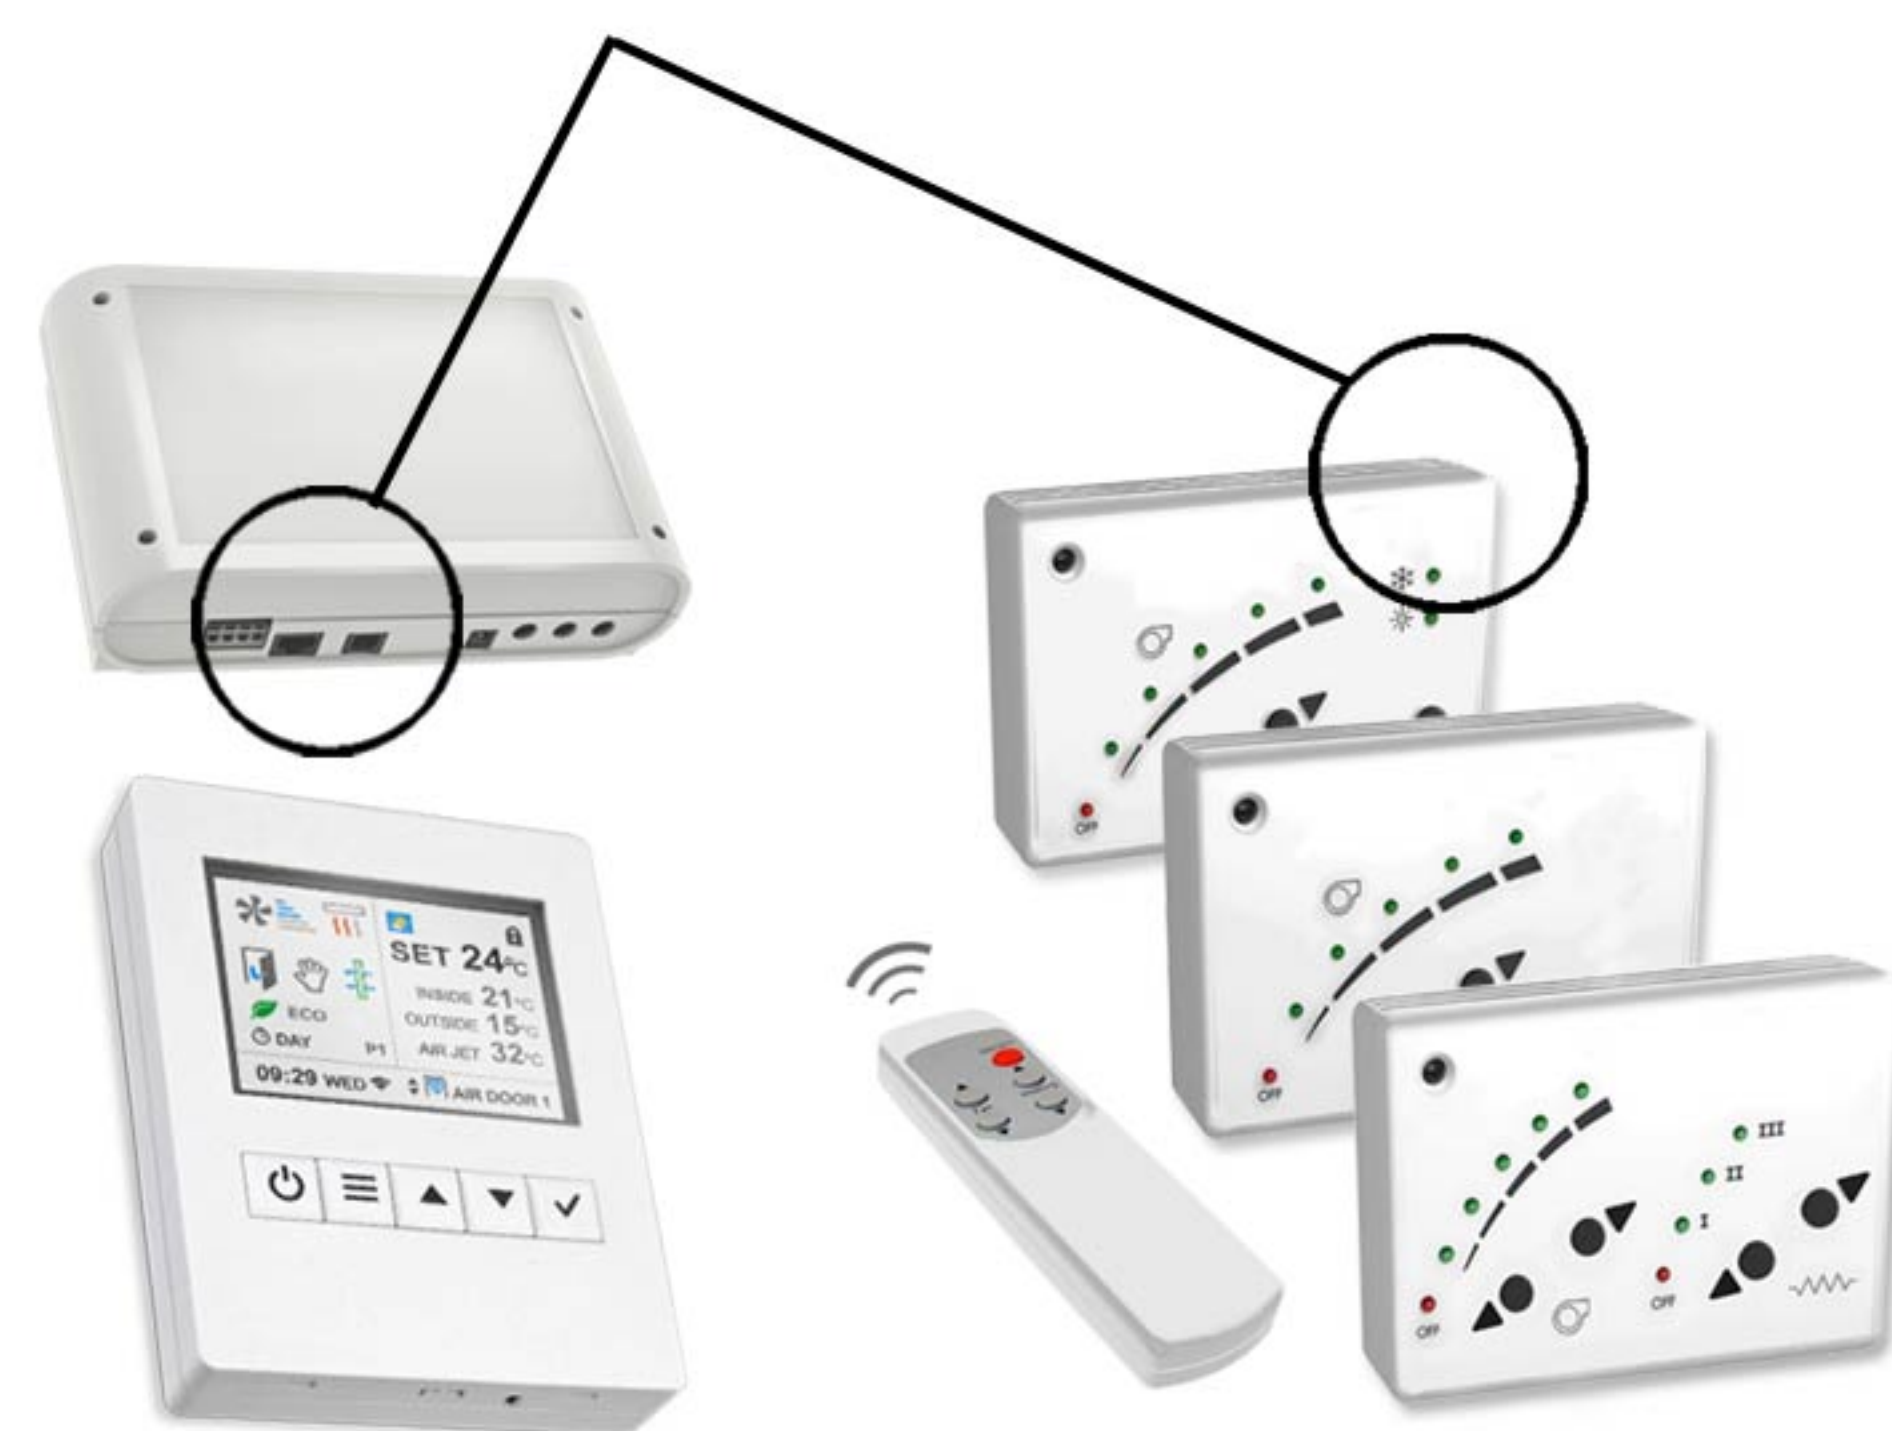

CLEVER

ESTÁNDAR

7 m CABLE

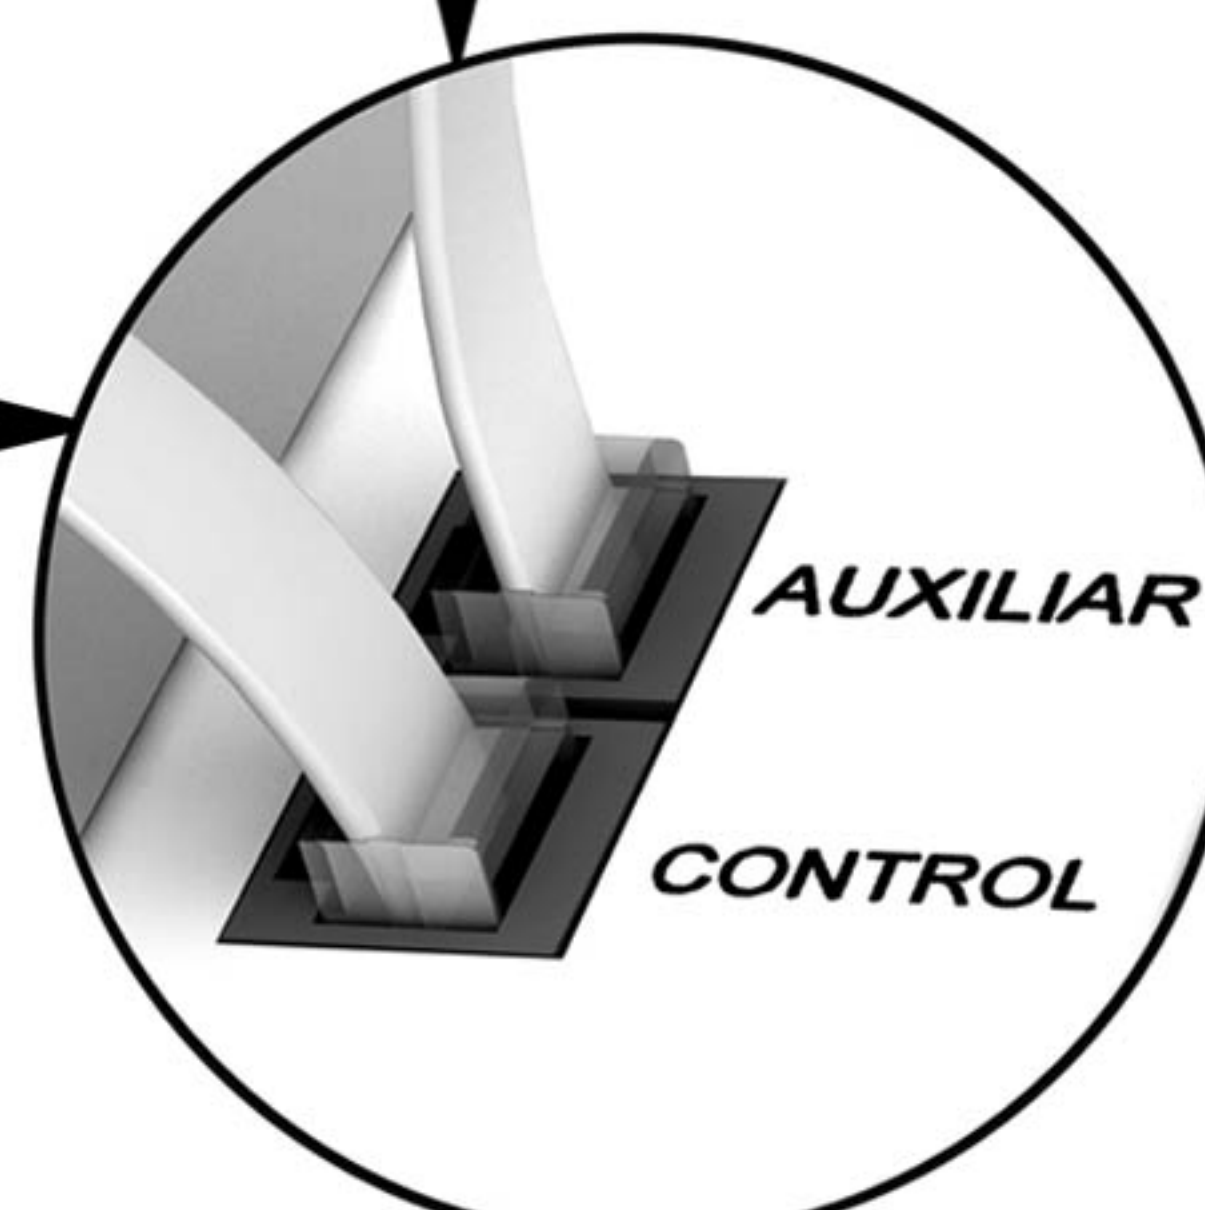

UNIDAD 2
(OPCIONAL)

UNIDAD 3
(OPCIONAL)


CAJA
CONEXIONES
EXTERNA

CONEXIONES
INTERNAS


TRIFÁSICO

UNIDAD 1
(PRINCIPAL)

AGUA O SIN CALEFACCIÓN

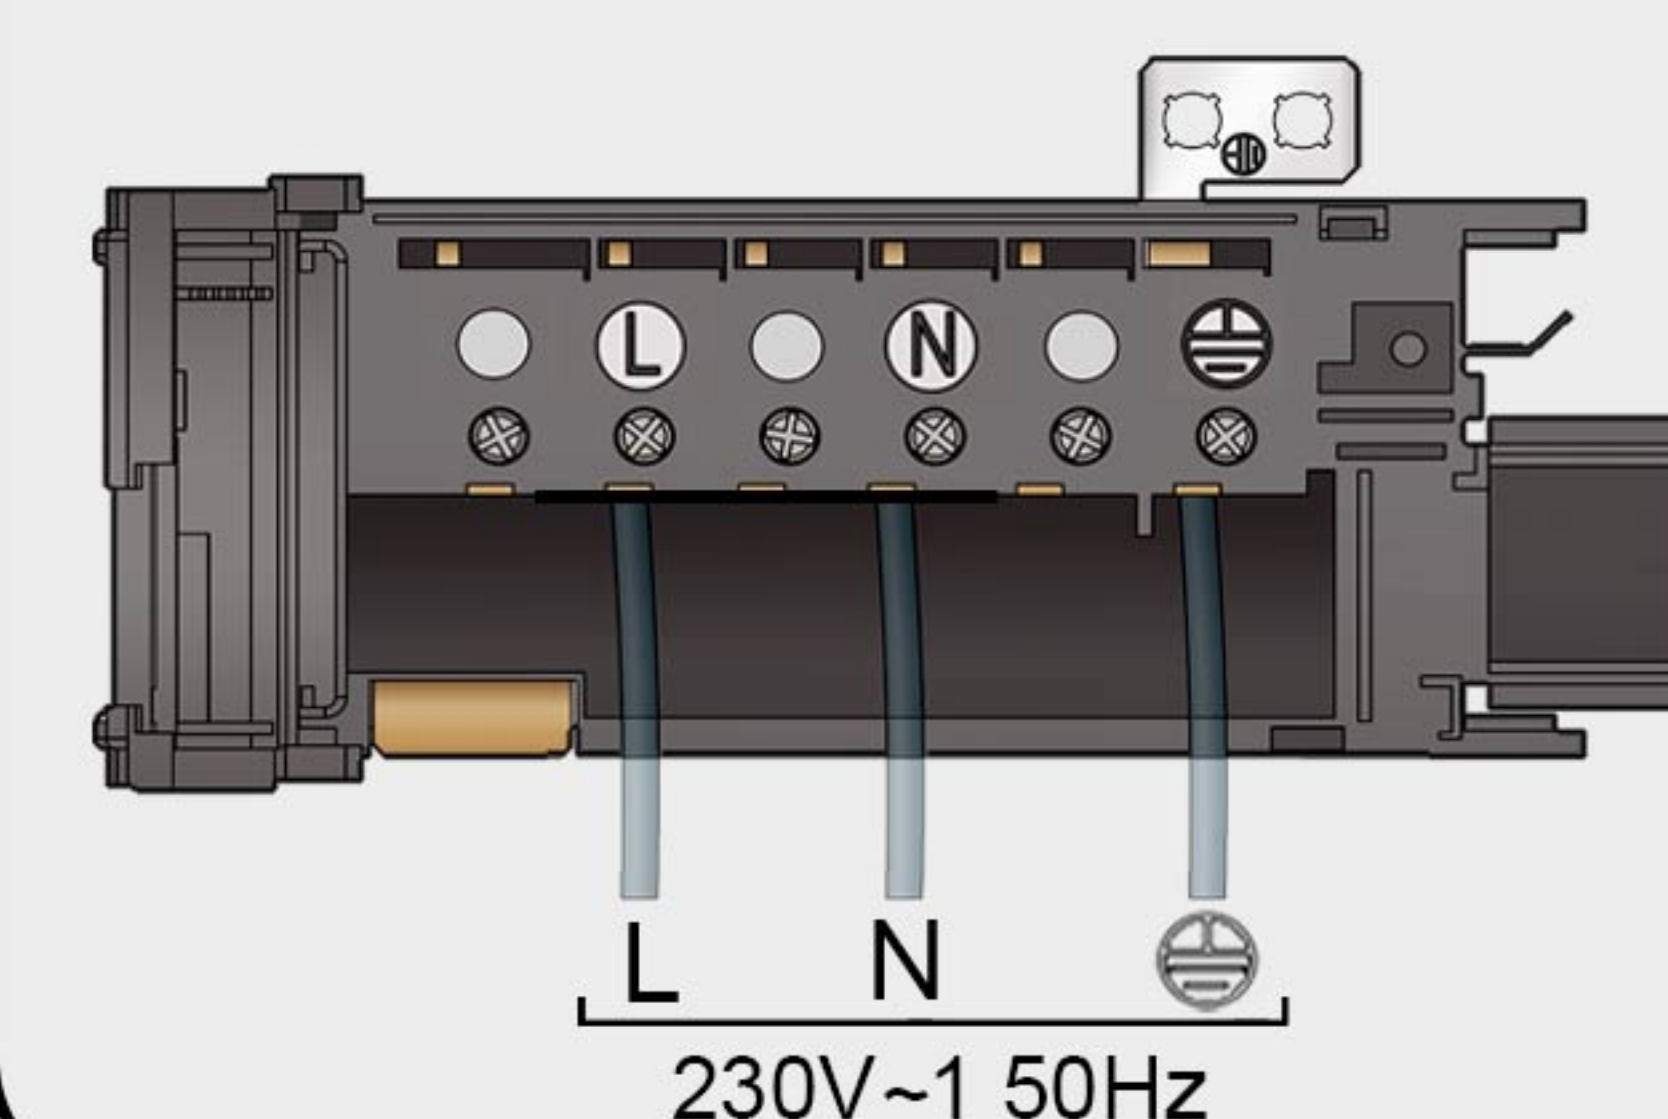

CALEFACCIÓN ELÉCTRICA 9 / 12 / 15 / 18 / 22,5 / 24 kW

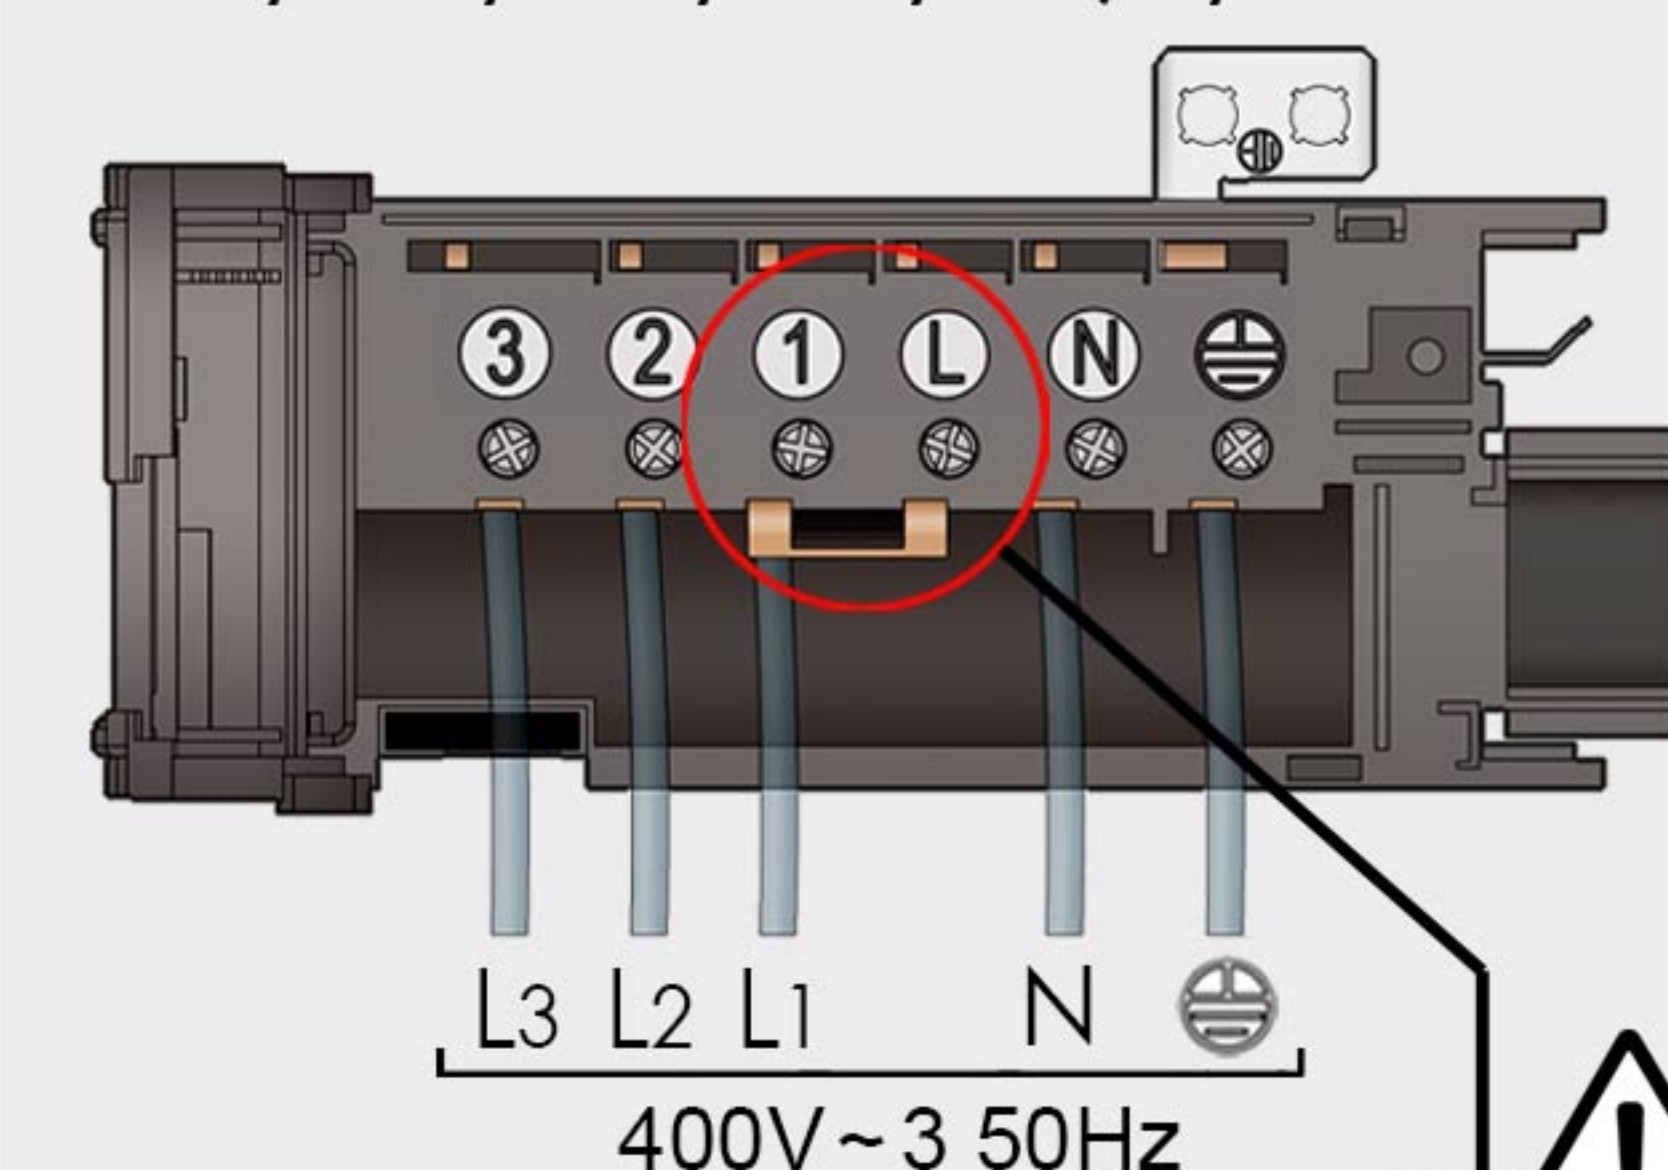

PUENTE 1-L

CALEFACCIÓN ELÉCTRICA 30 kW

