




VÁLVULA SOLENOIDE OPCIONAL

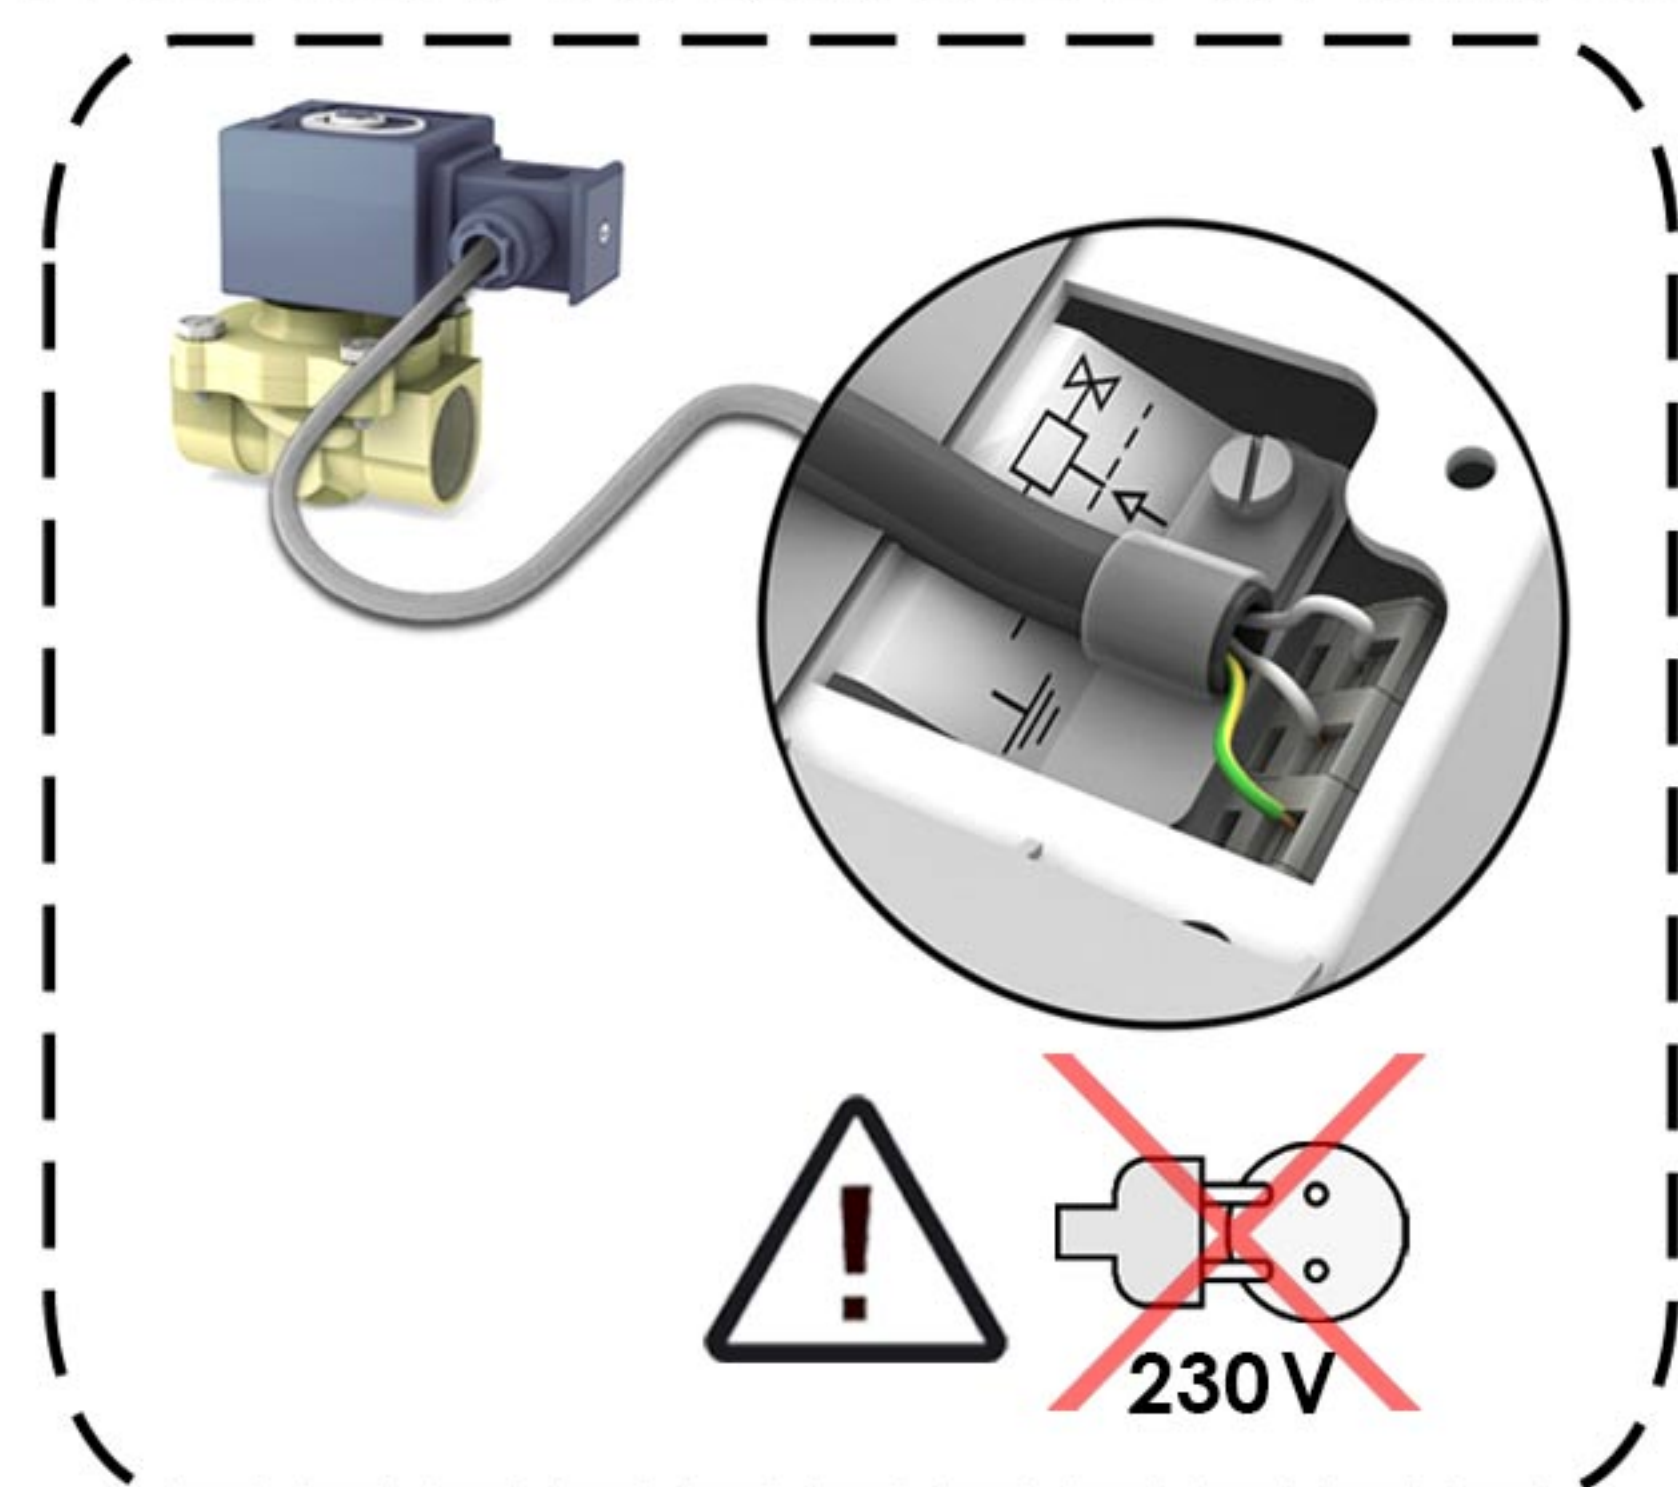


CABLE 8 VÍAS RJ45

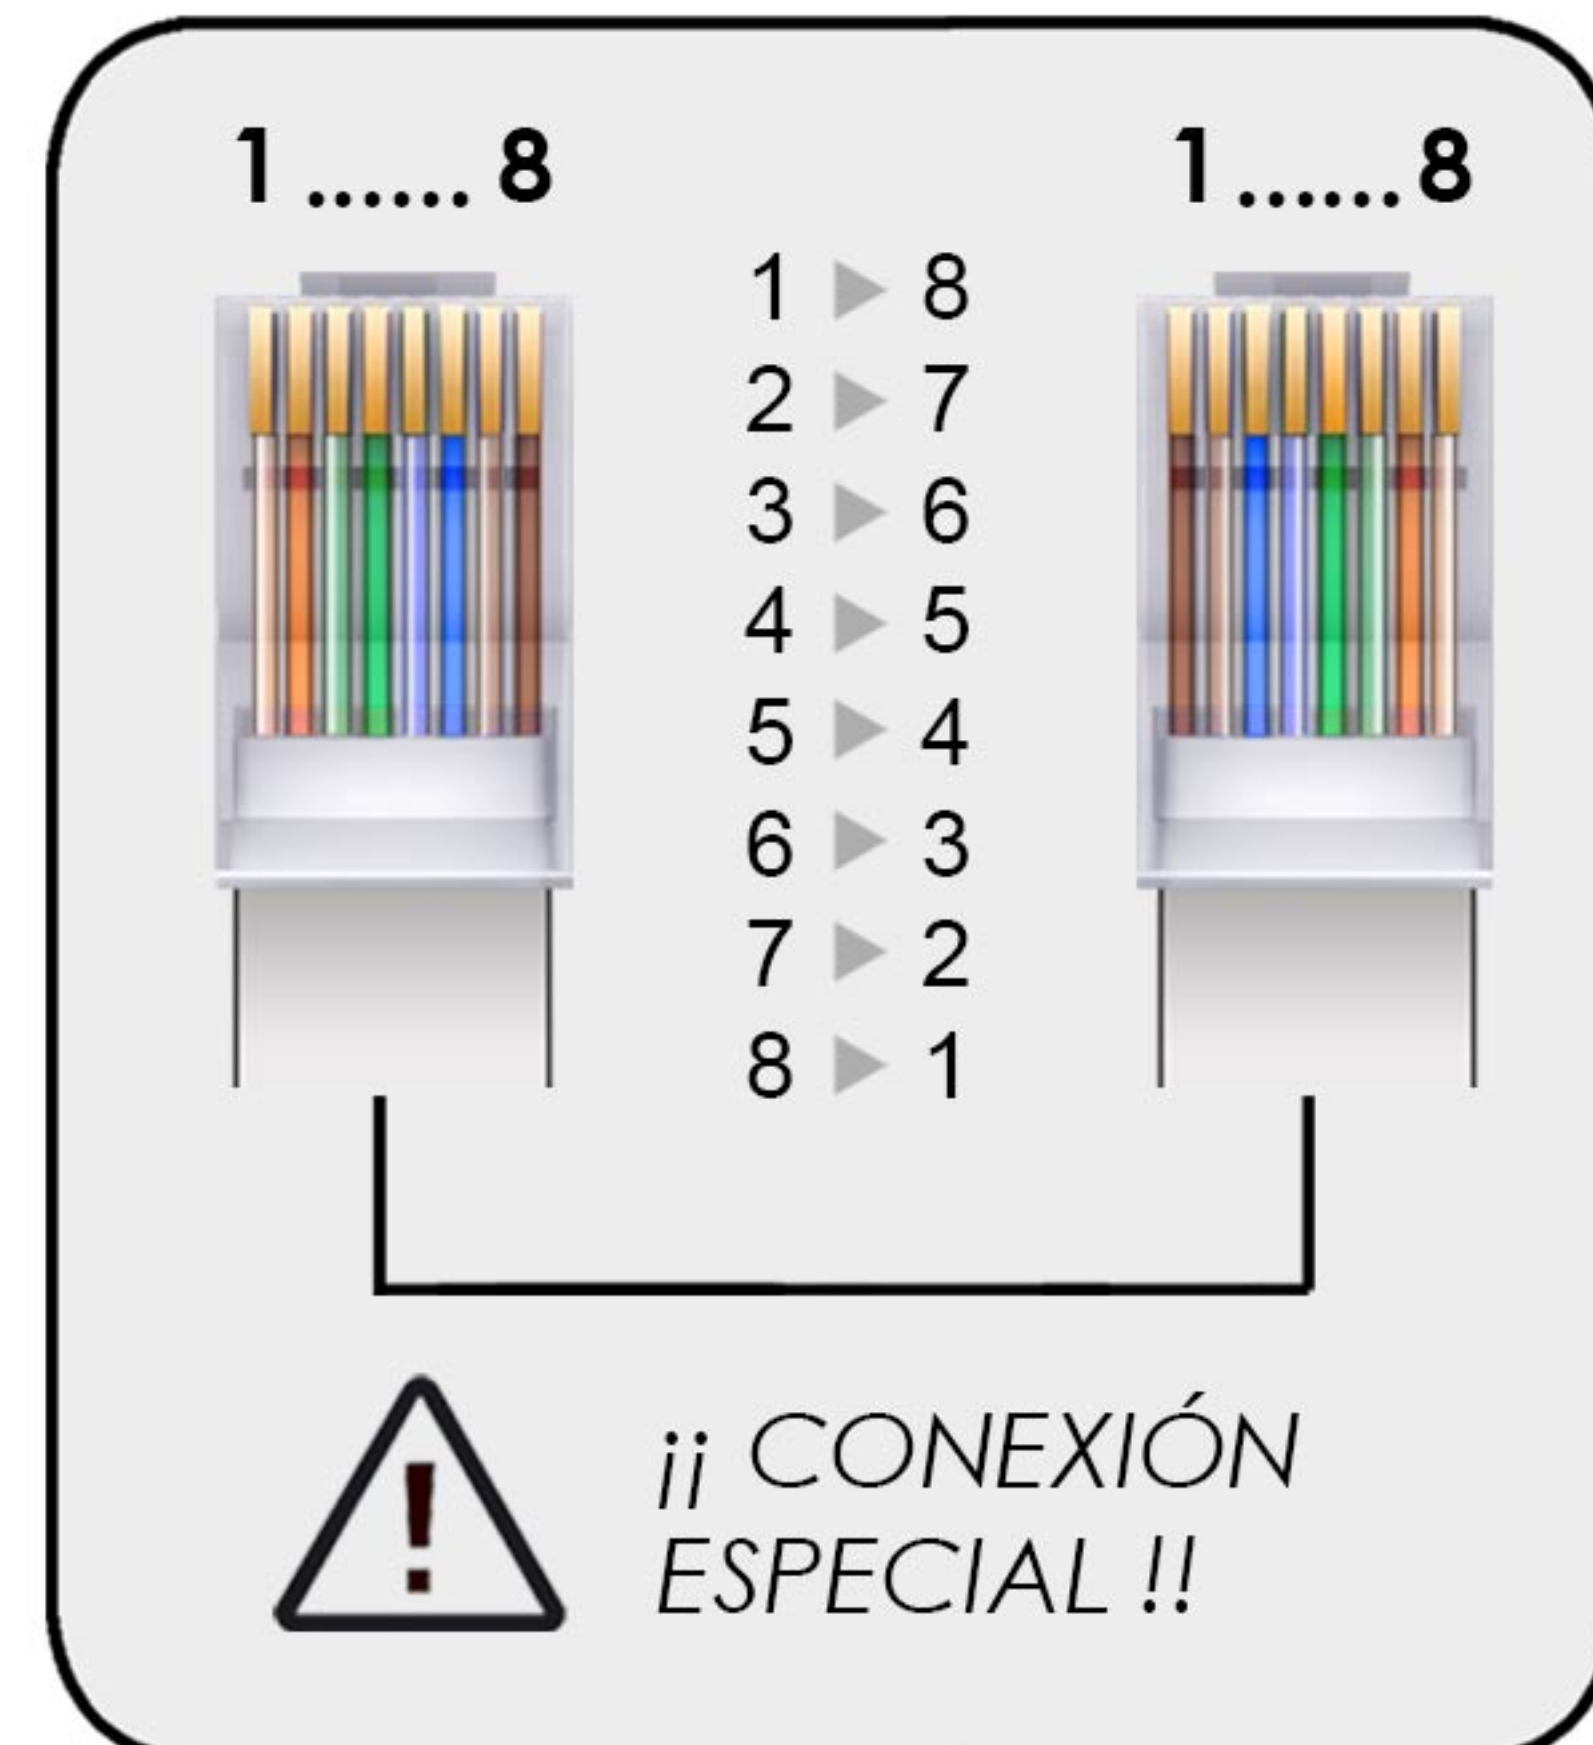

10 m CABLE

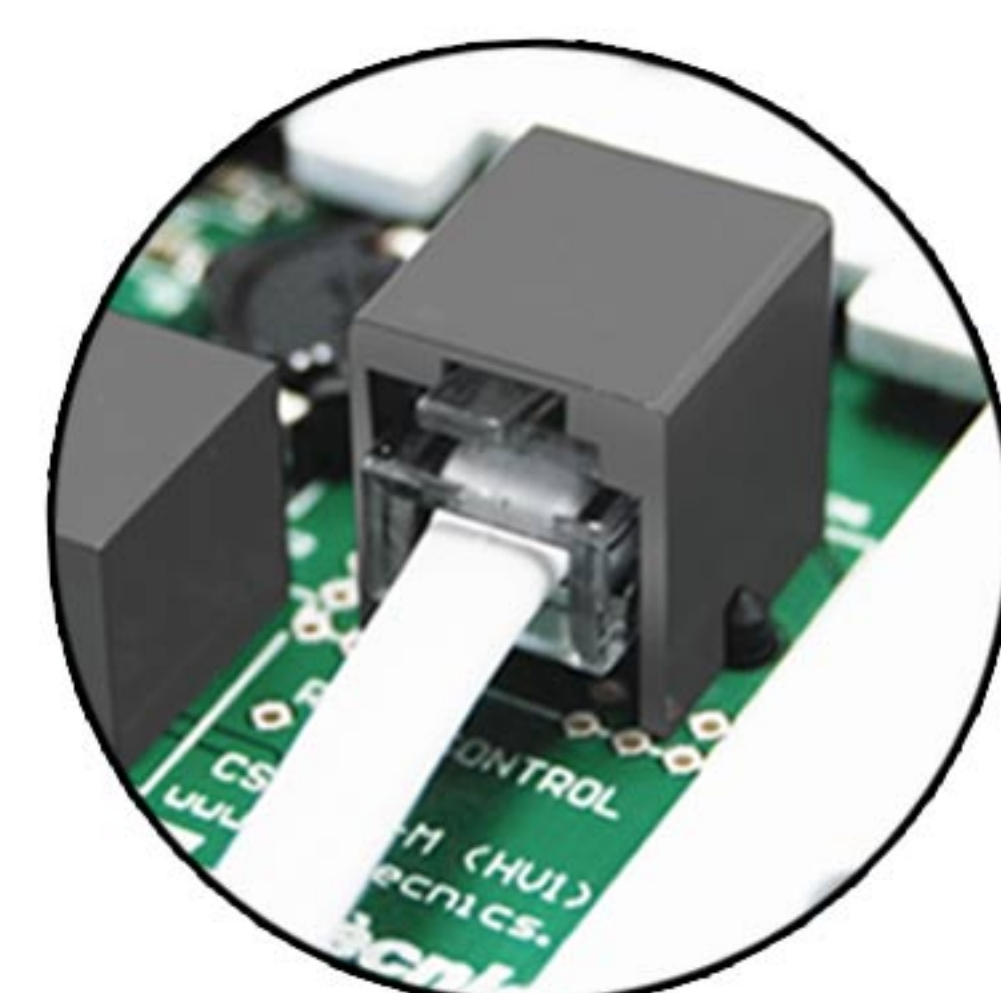


CONTROL

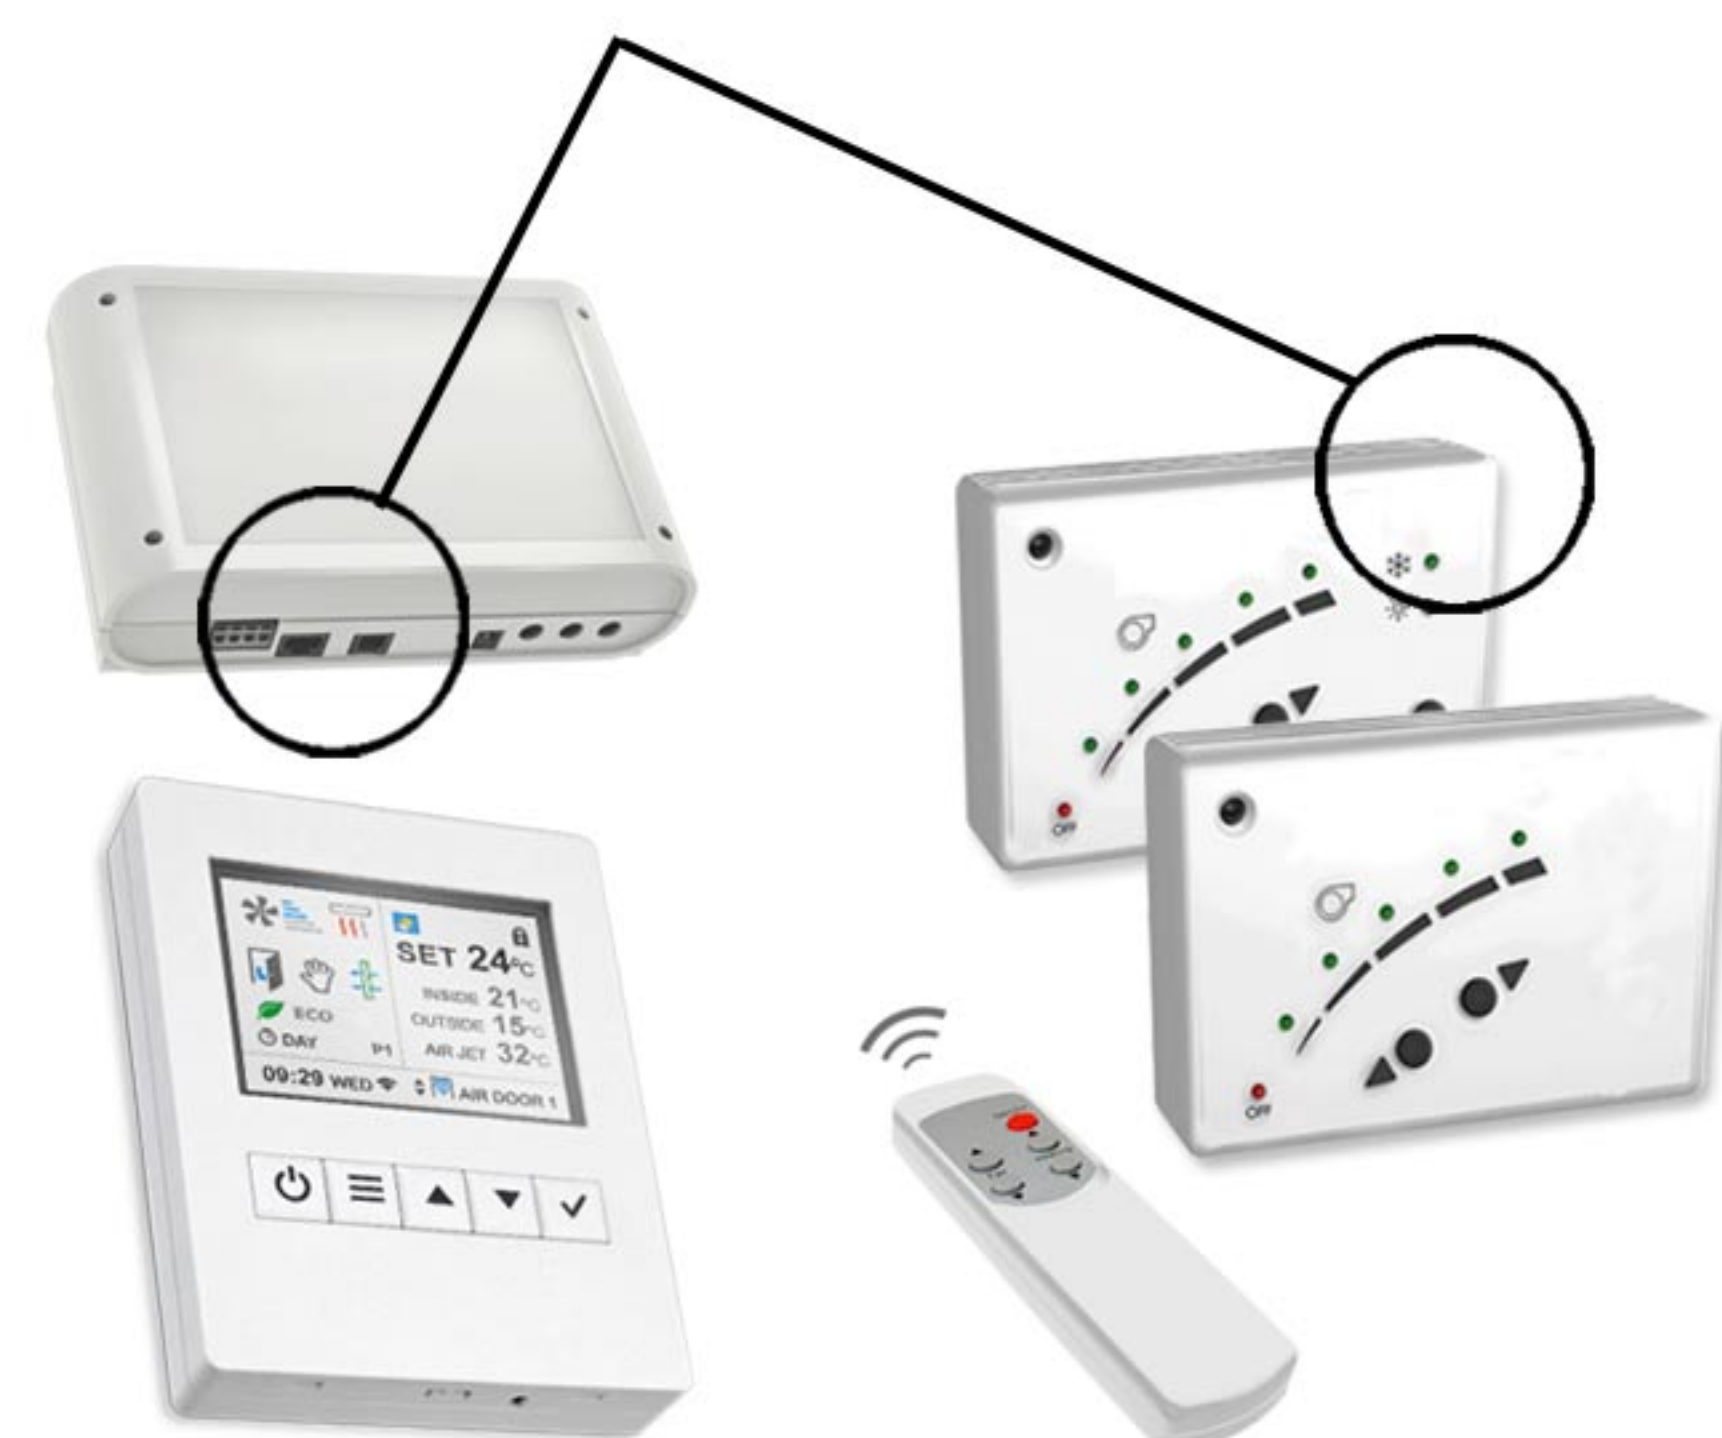

CLEVER

ESTÁNDAR

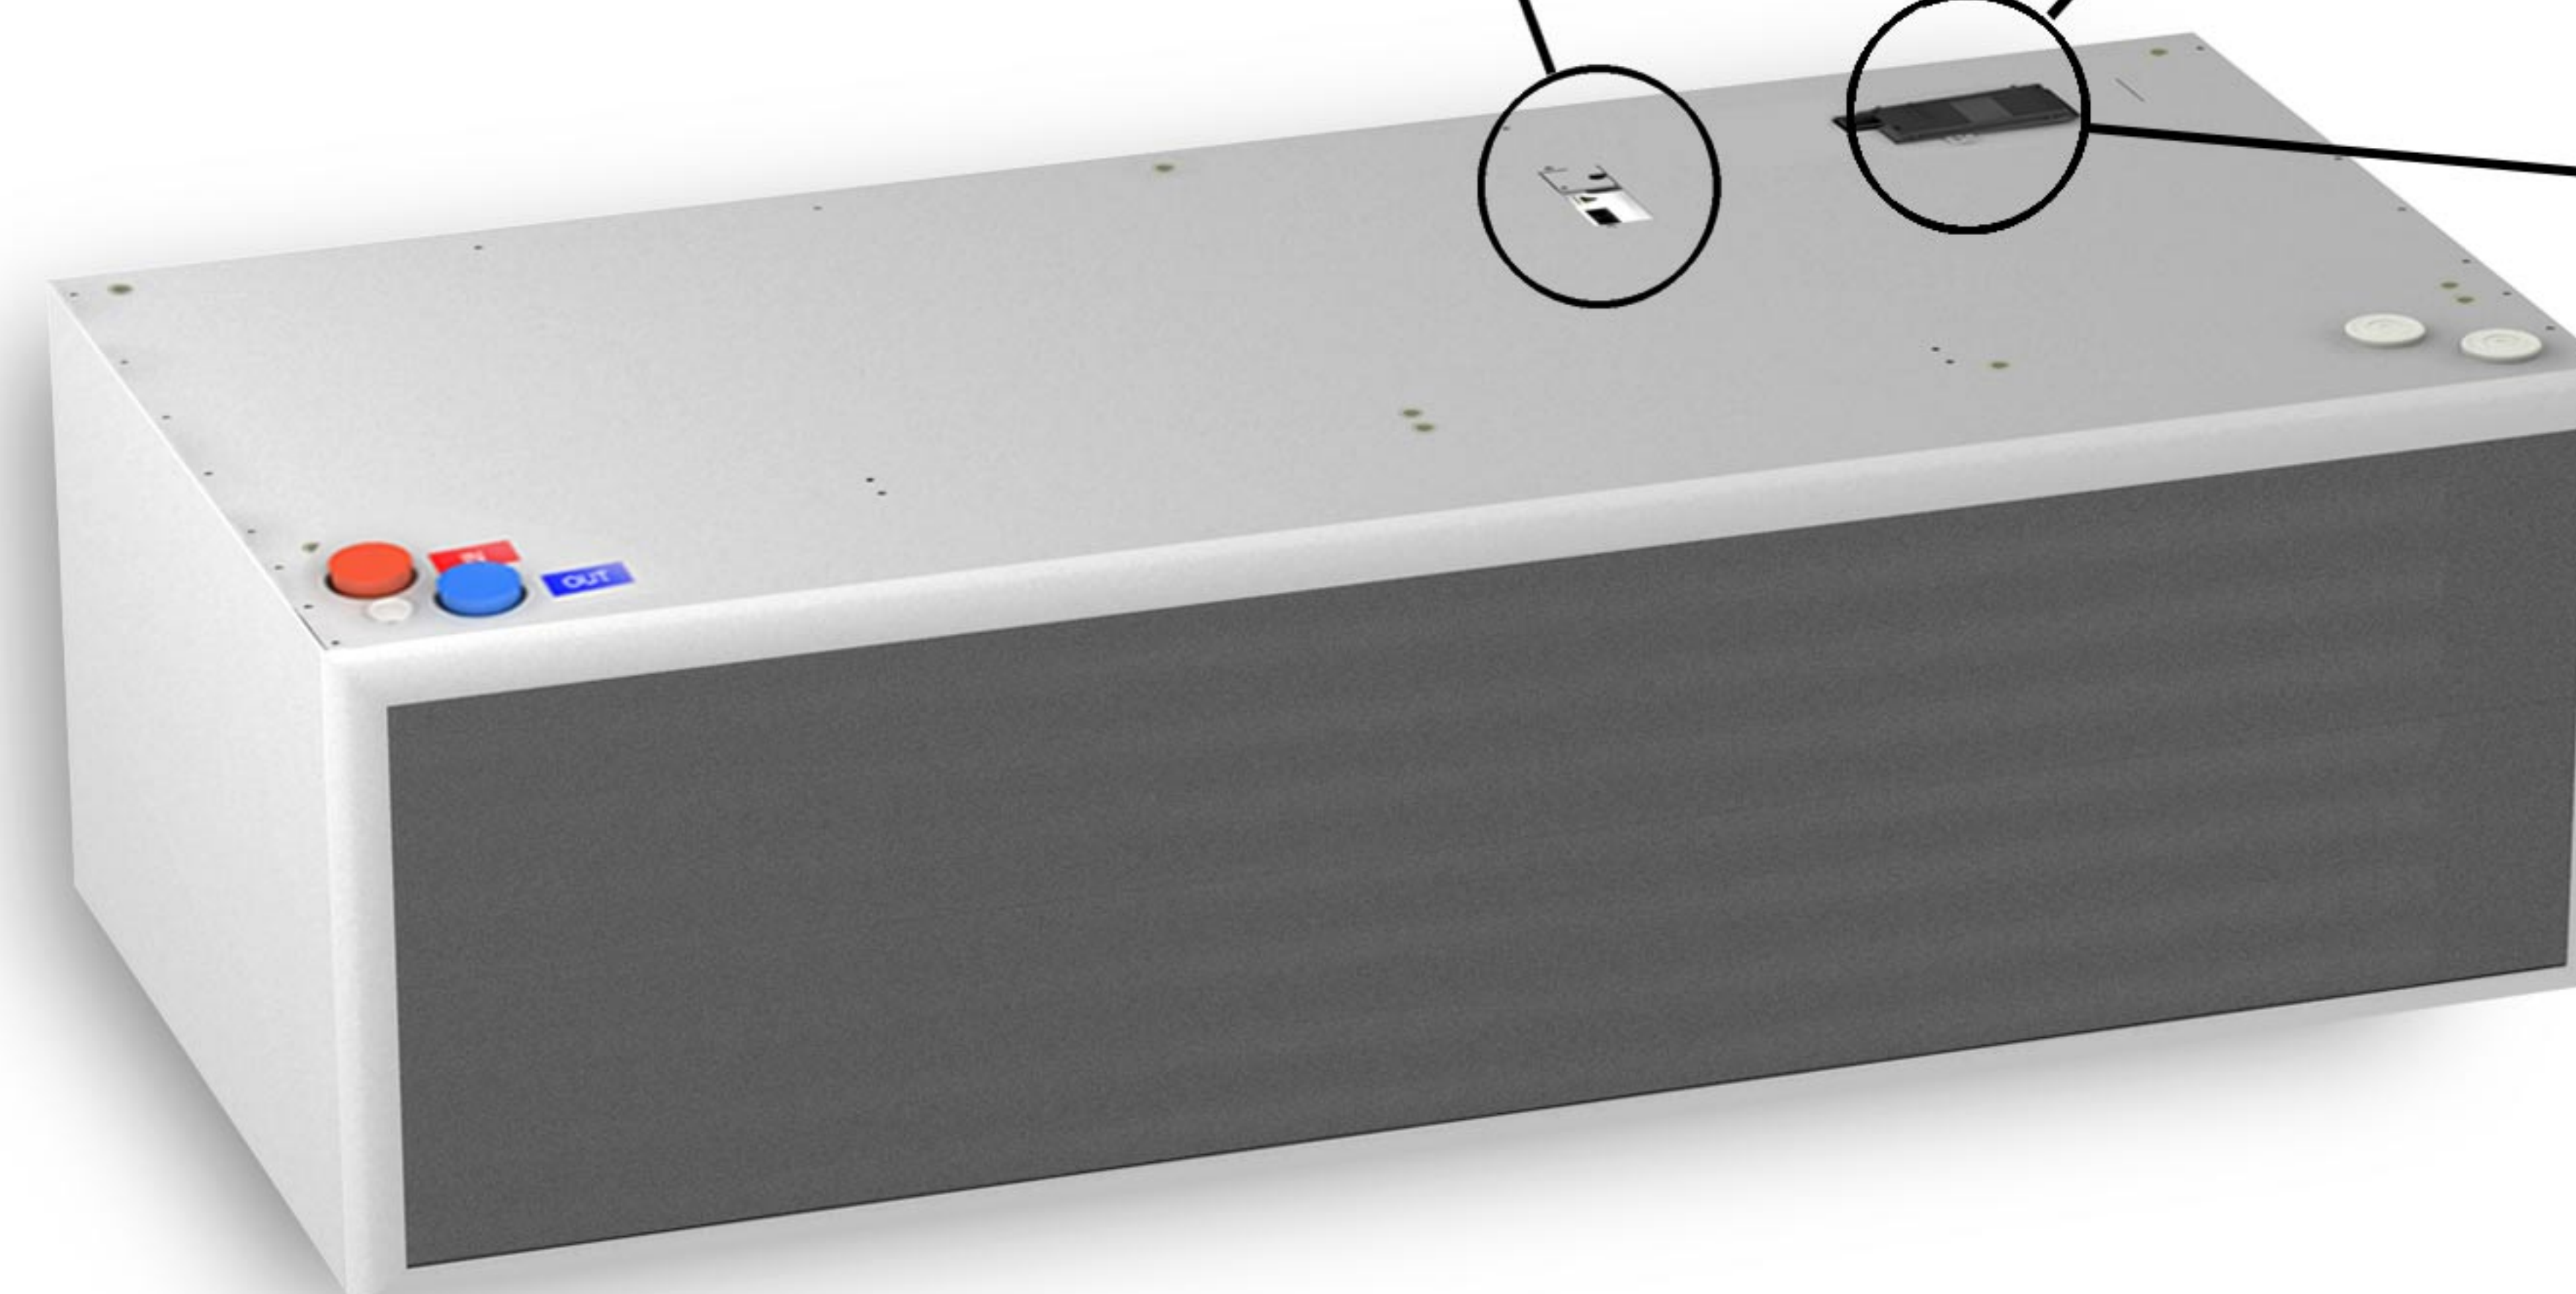

UNIDAD 1
(PRINCIPAL)


UNIDAD 2
(OPCIONAL)

UNIDAD 3
(OPCIONAL)

A UNIDADES 4,5 ... HASTA 12

CAJA DE CONEXIONES


CALEFACCIÓN DE AGUA
O SIN CALEFACCIÓN

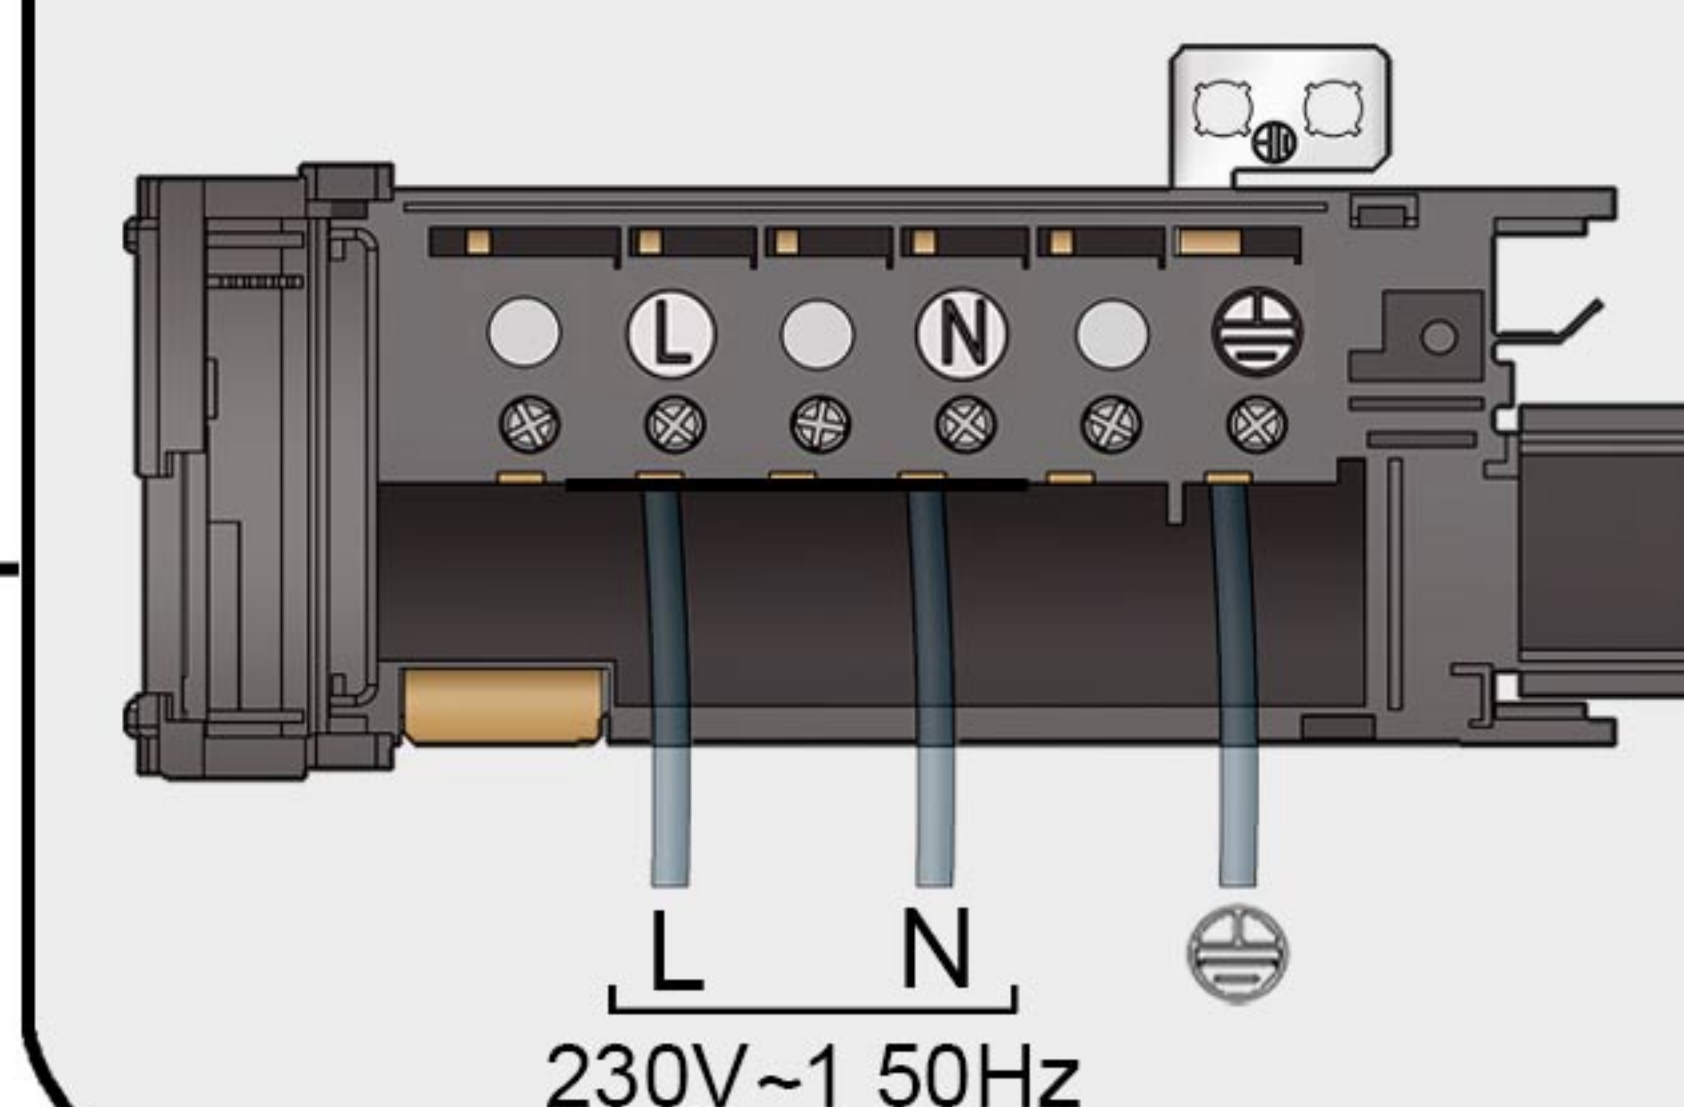

1~FASE

CAJA DE CONEXIONES

CALEFACCIÓN DE AGUA
O SIN CALEFACCIÓN

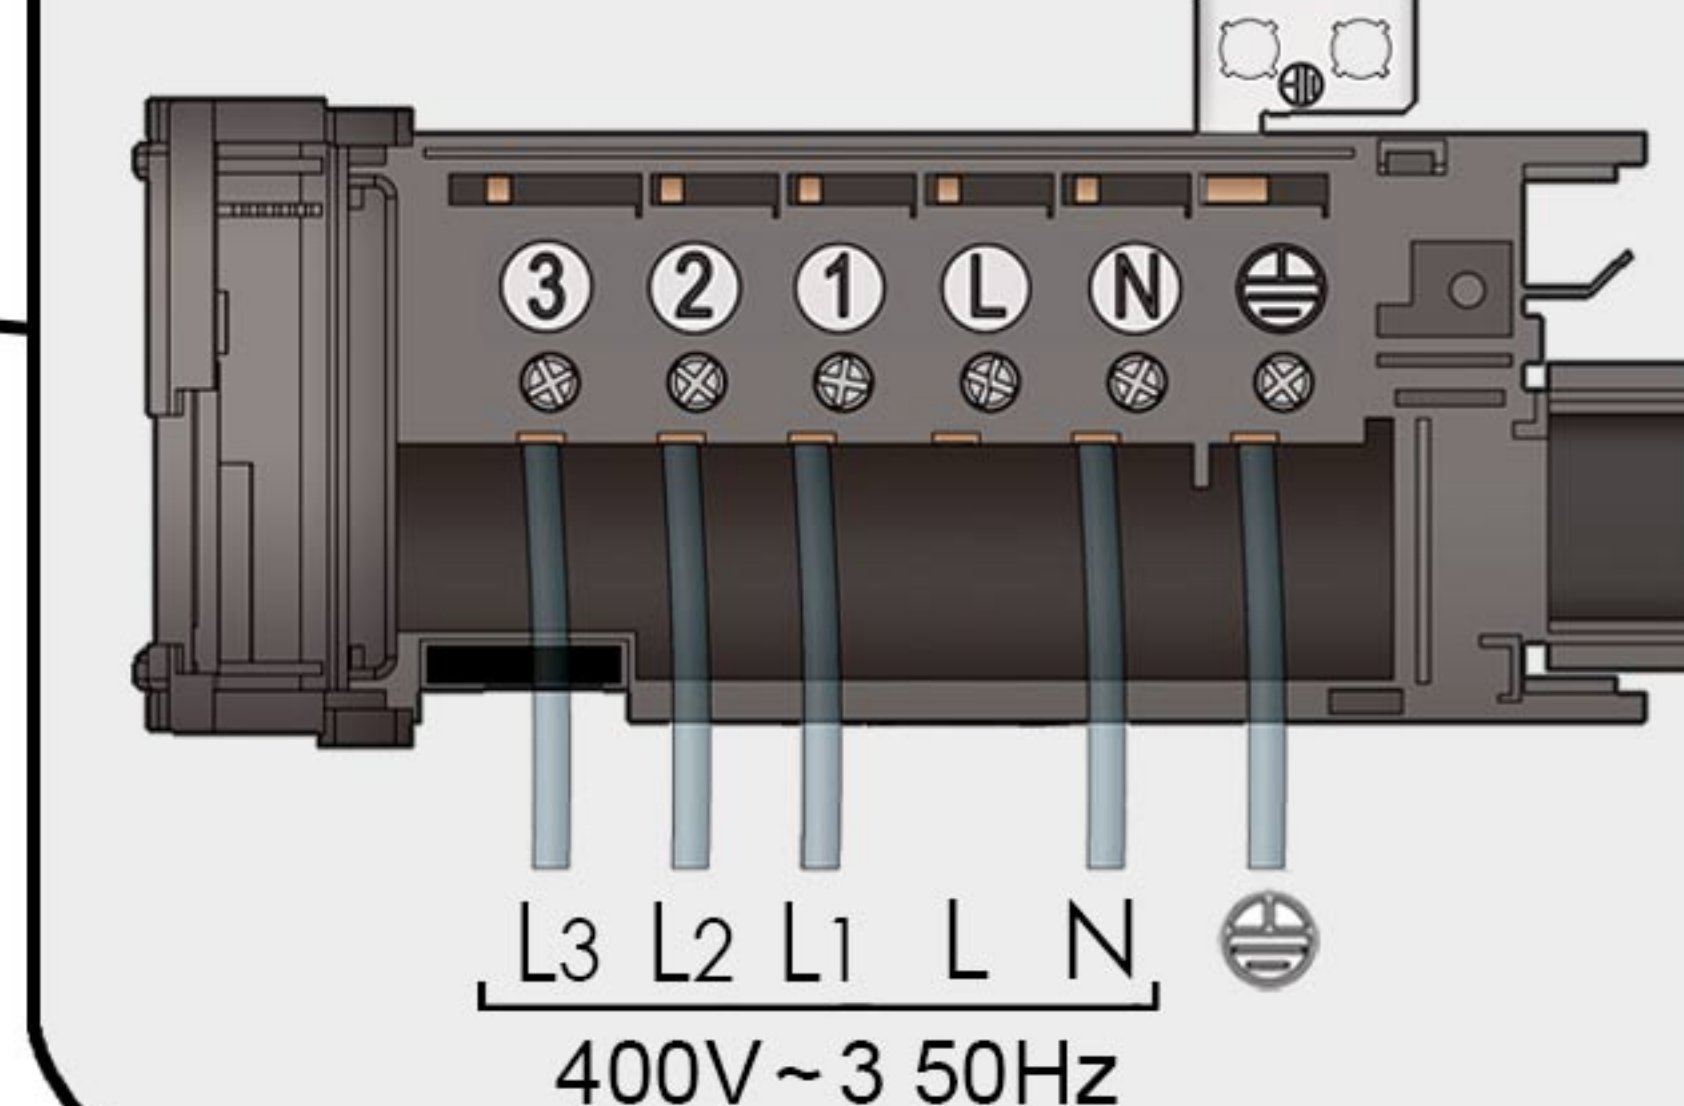

3~FASES