



VÁLVULA SOLENOIDE OPCIONAL

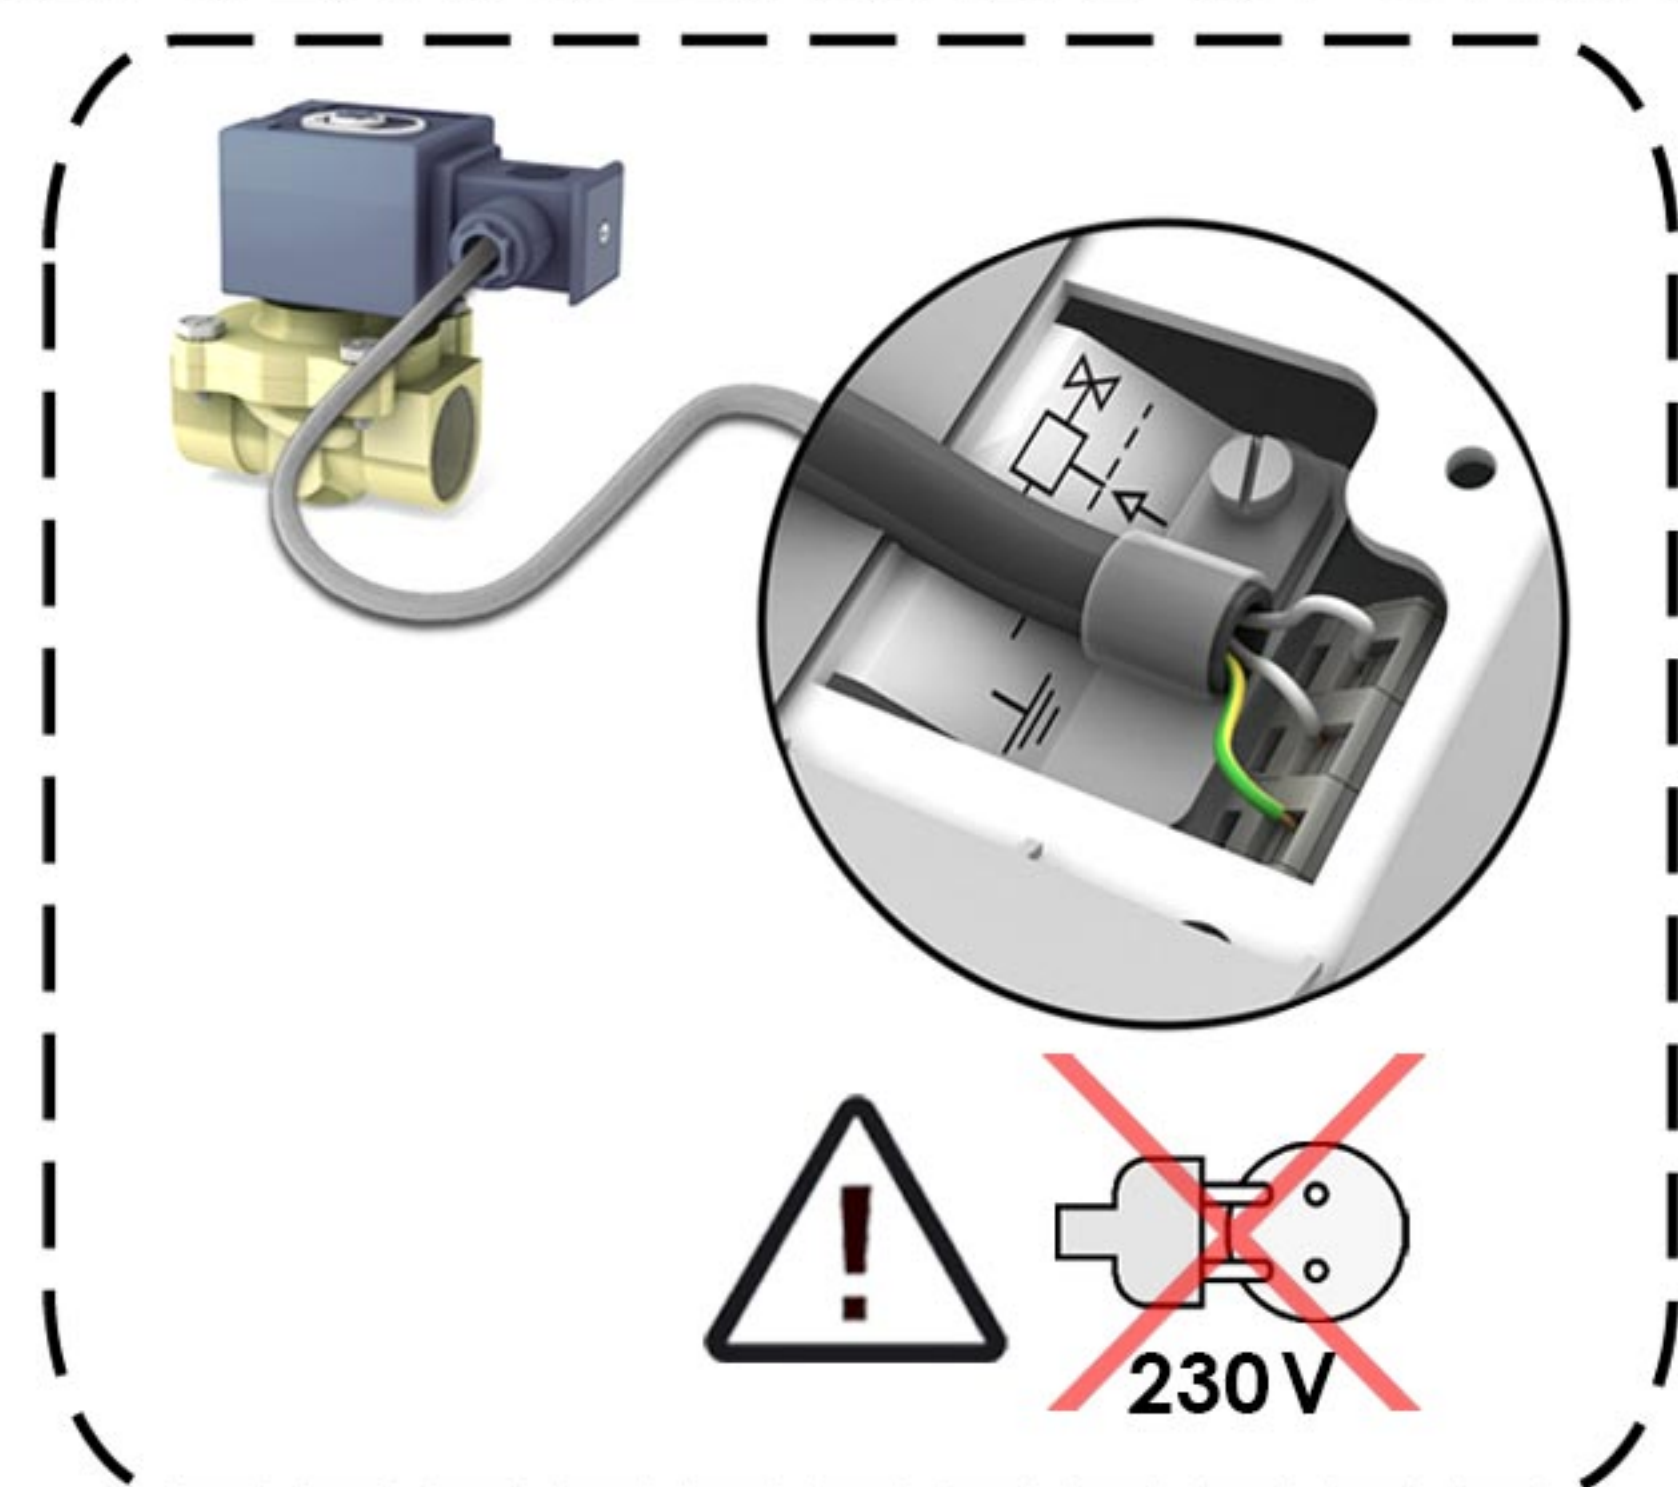


CABLE 8 VÍAS RJ45

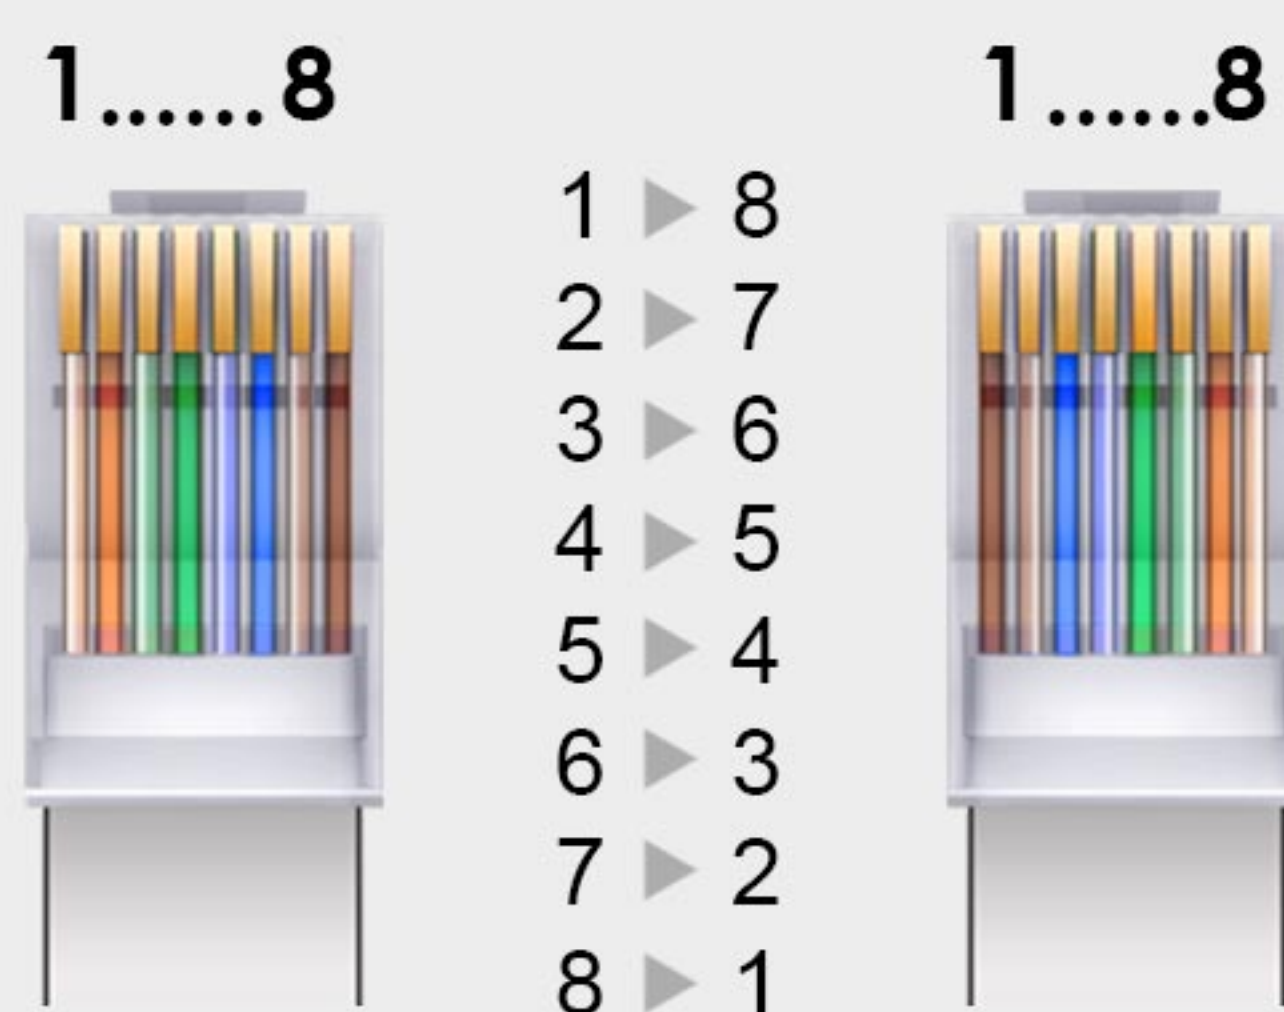


¡¡ CONEXIÓN ESPECIAL !!

10 m CABLE

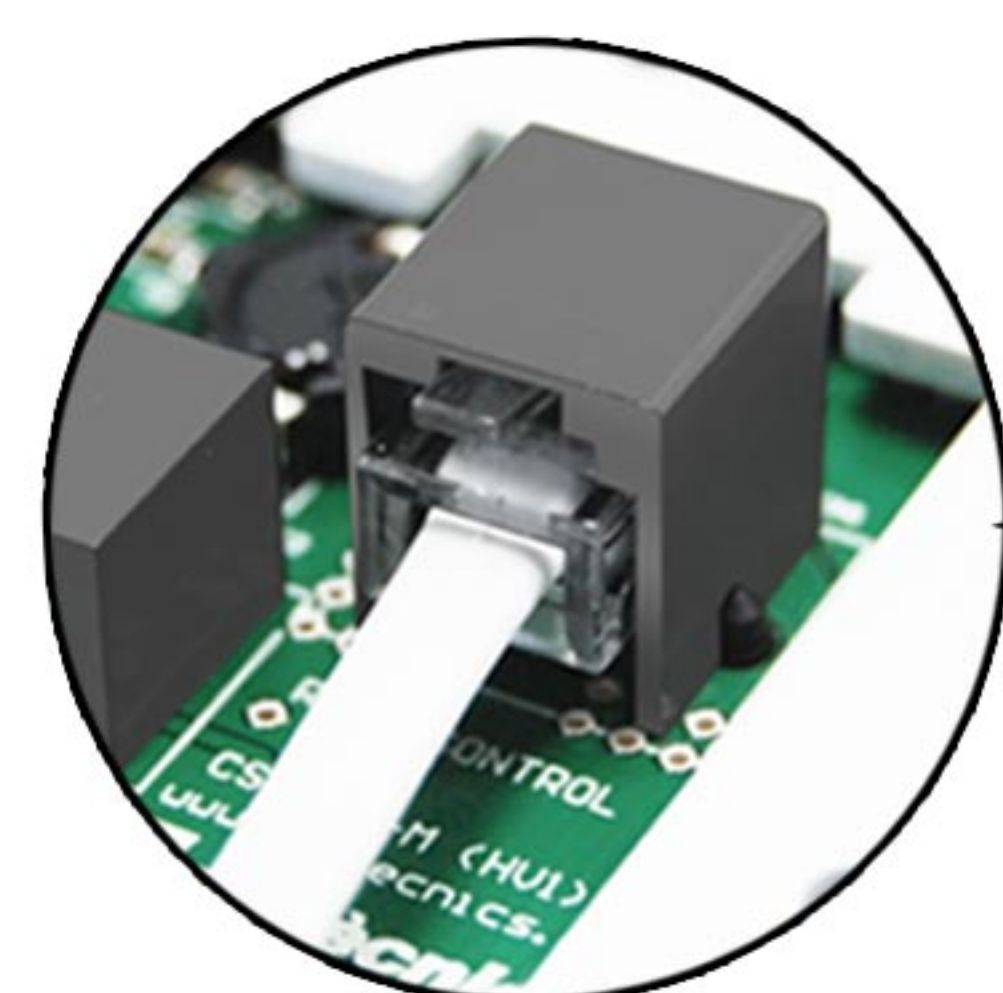


CONTROL

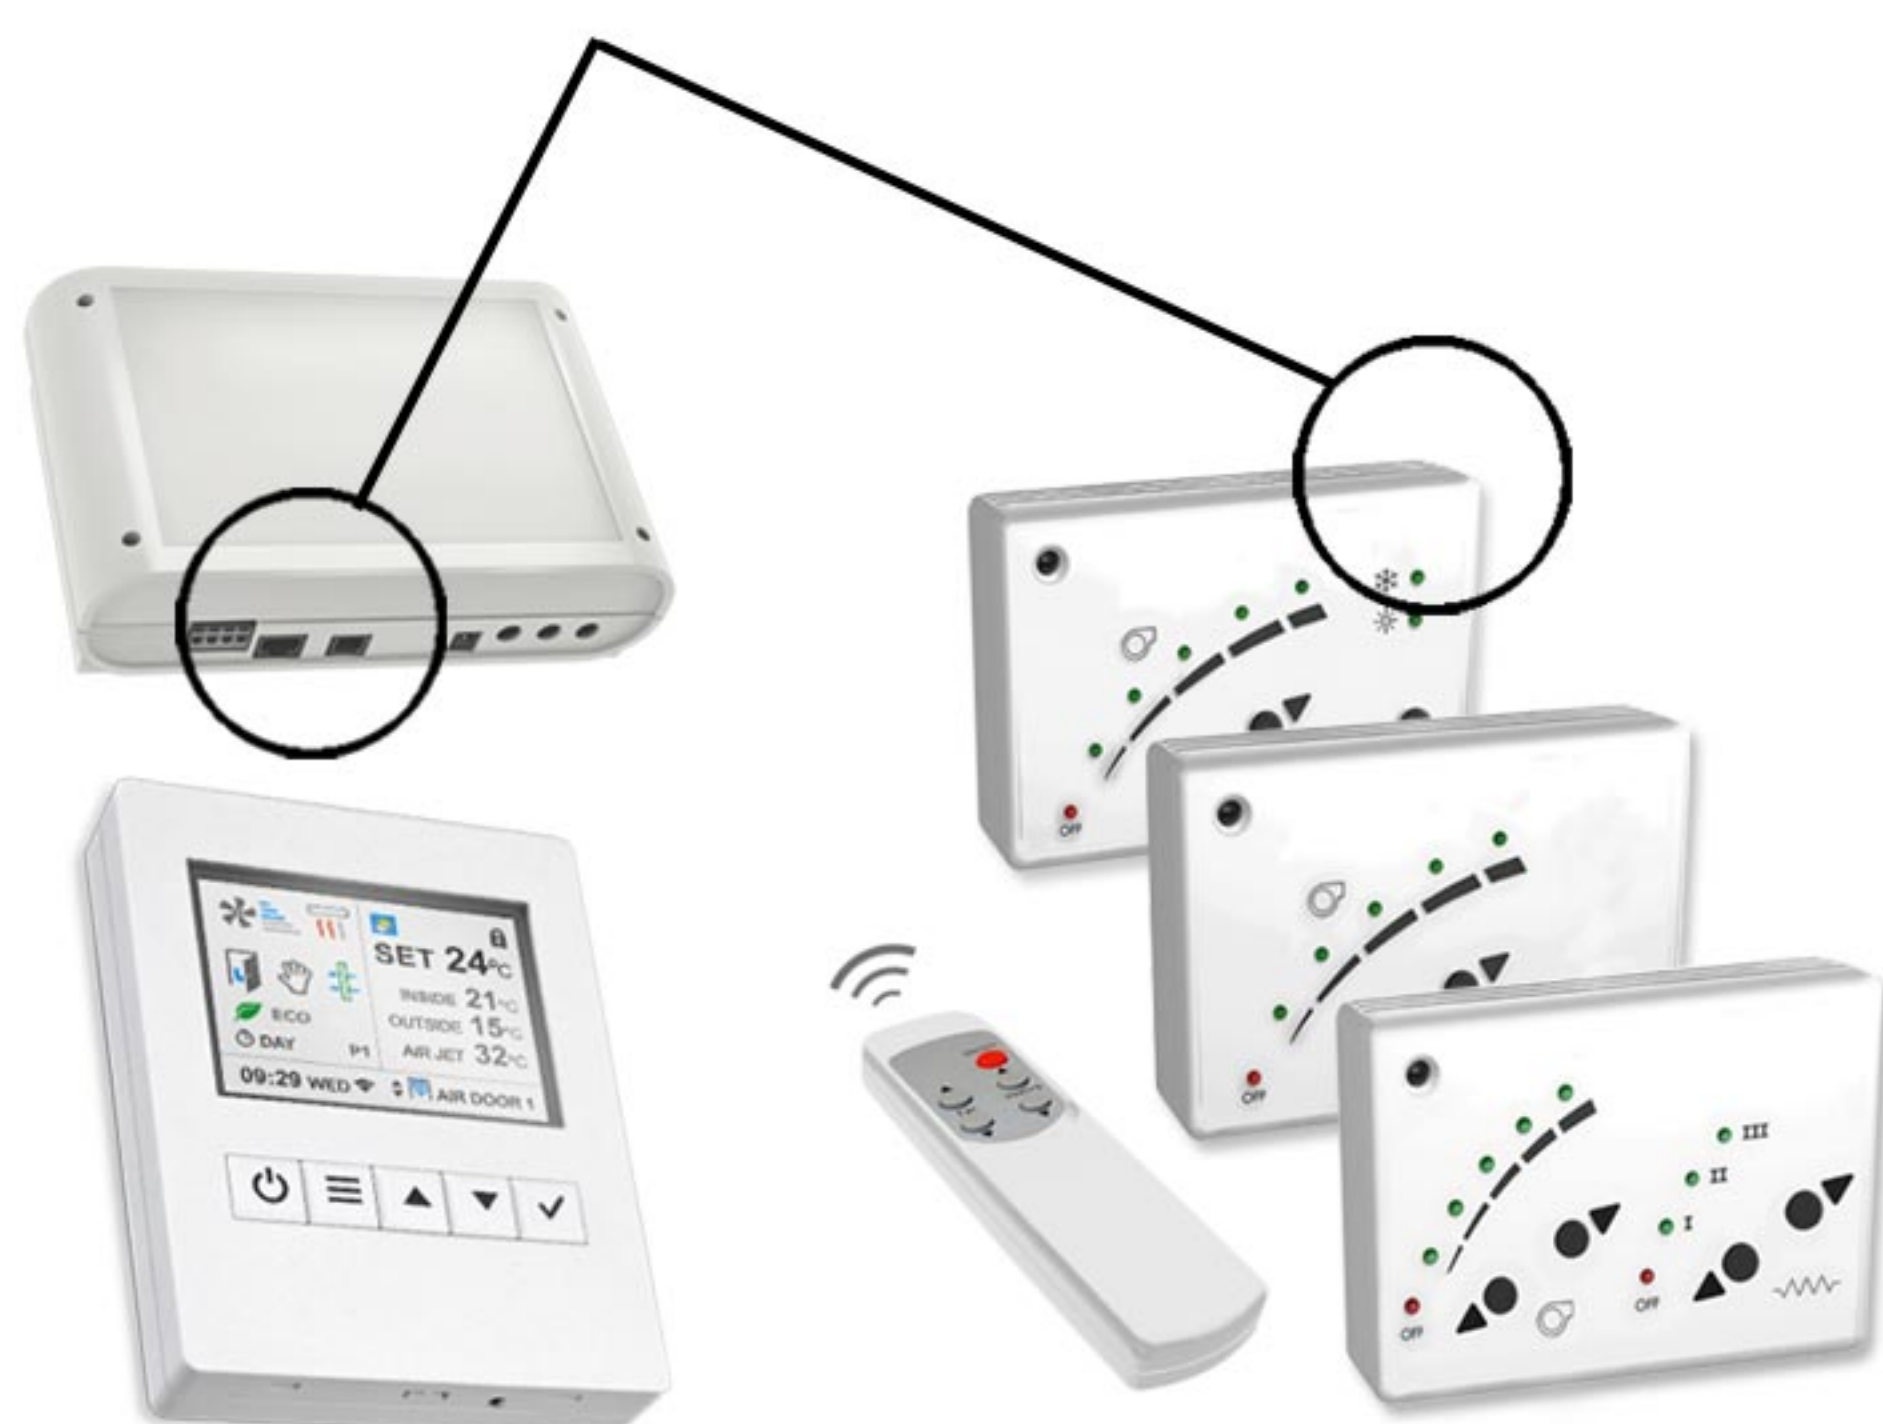

CLEVER

ESTÁNDAR

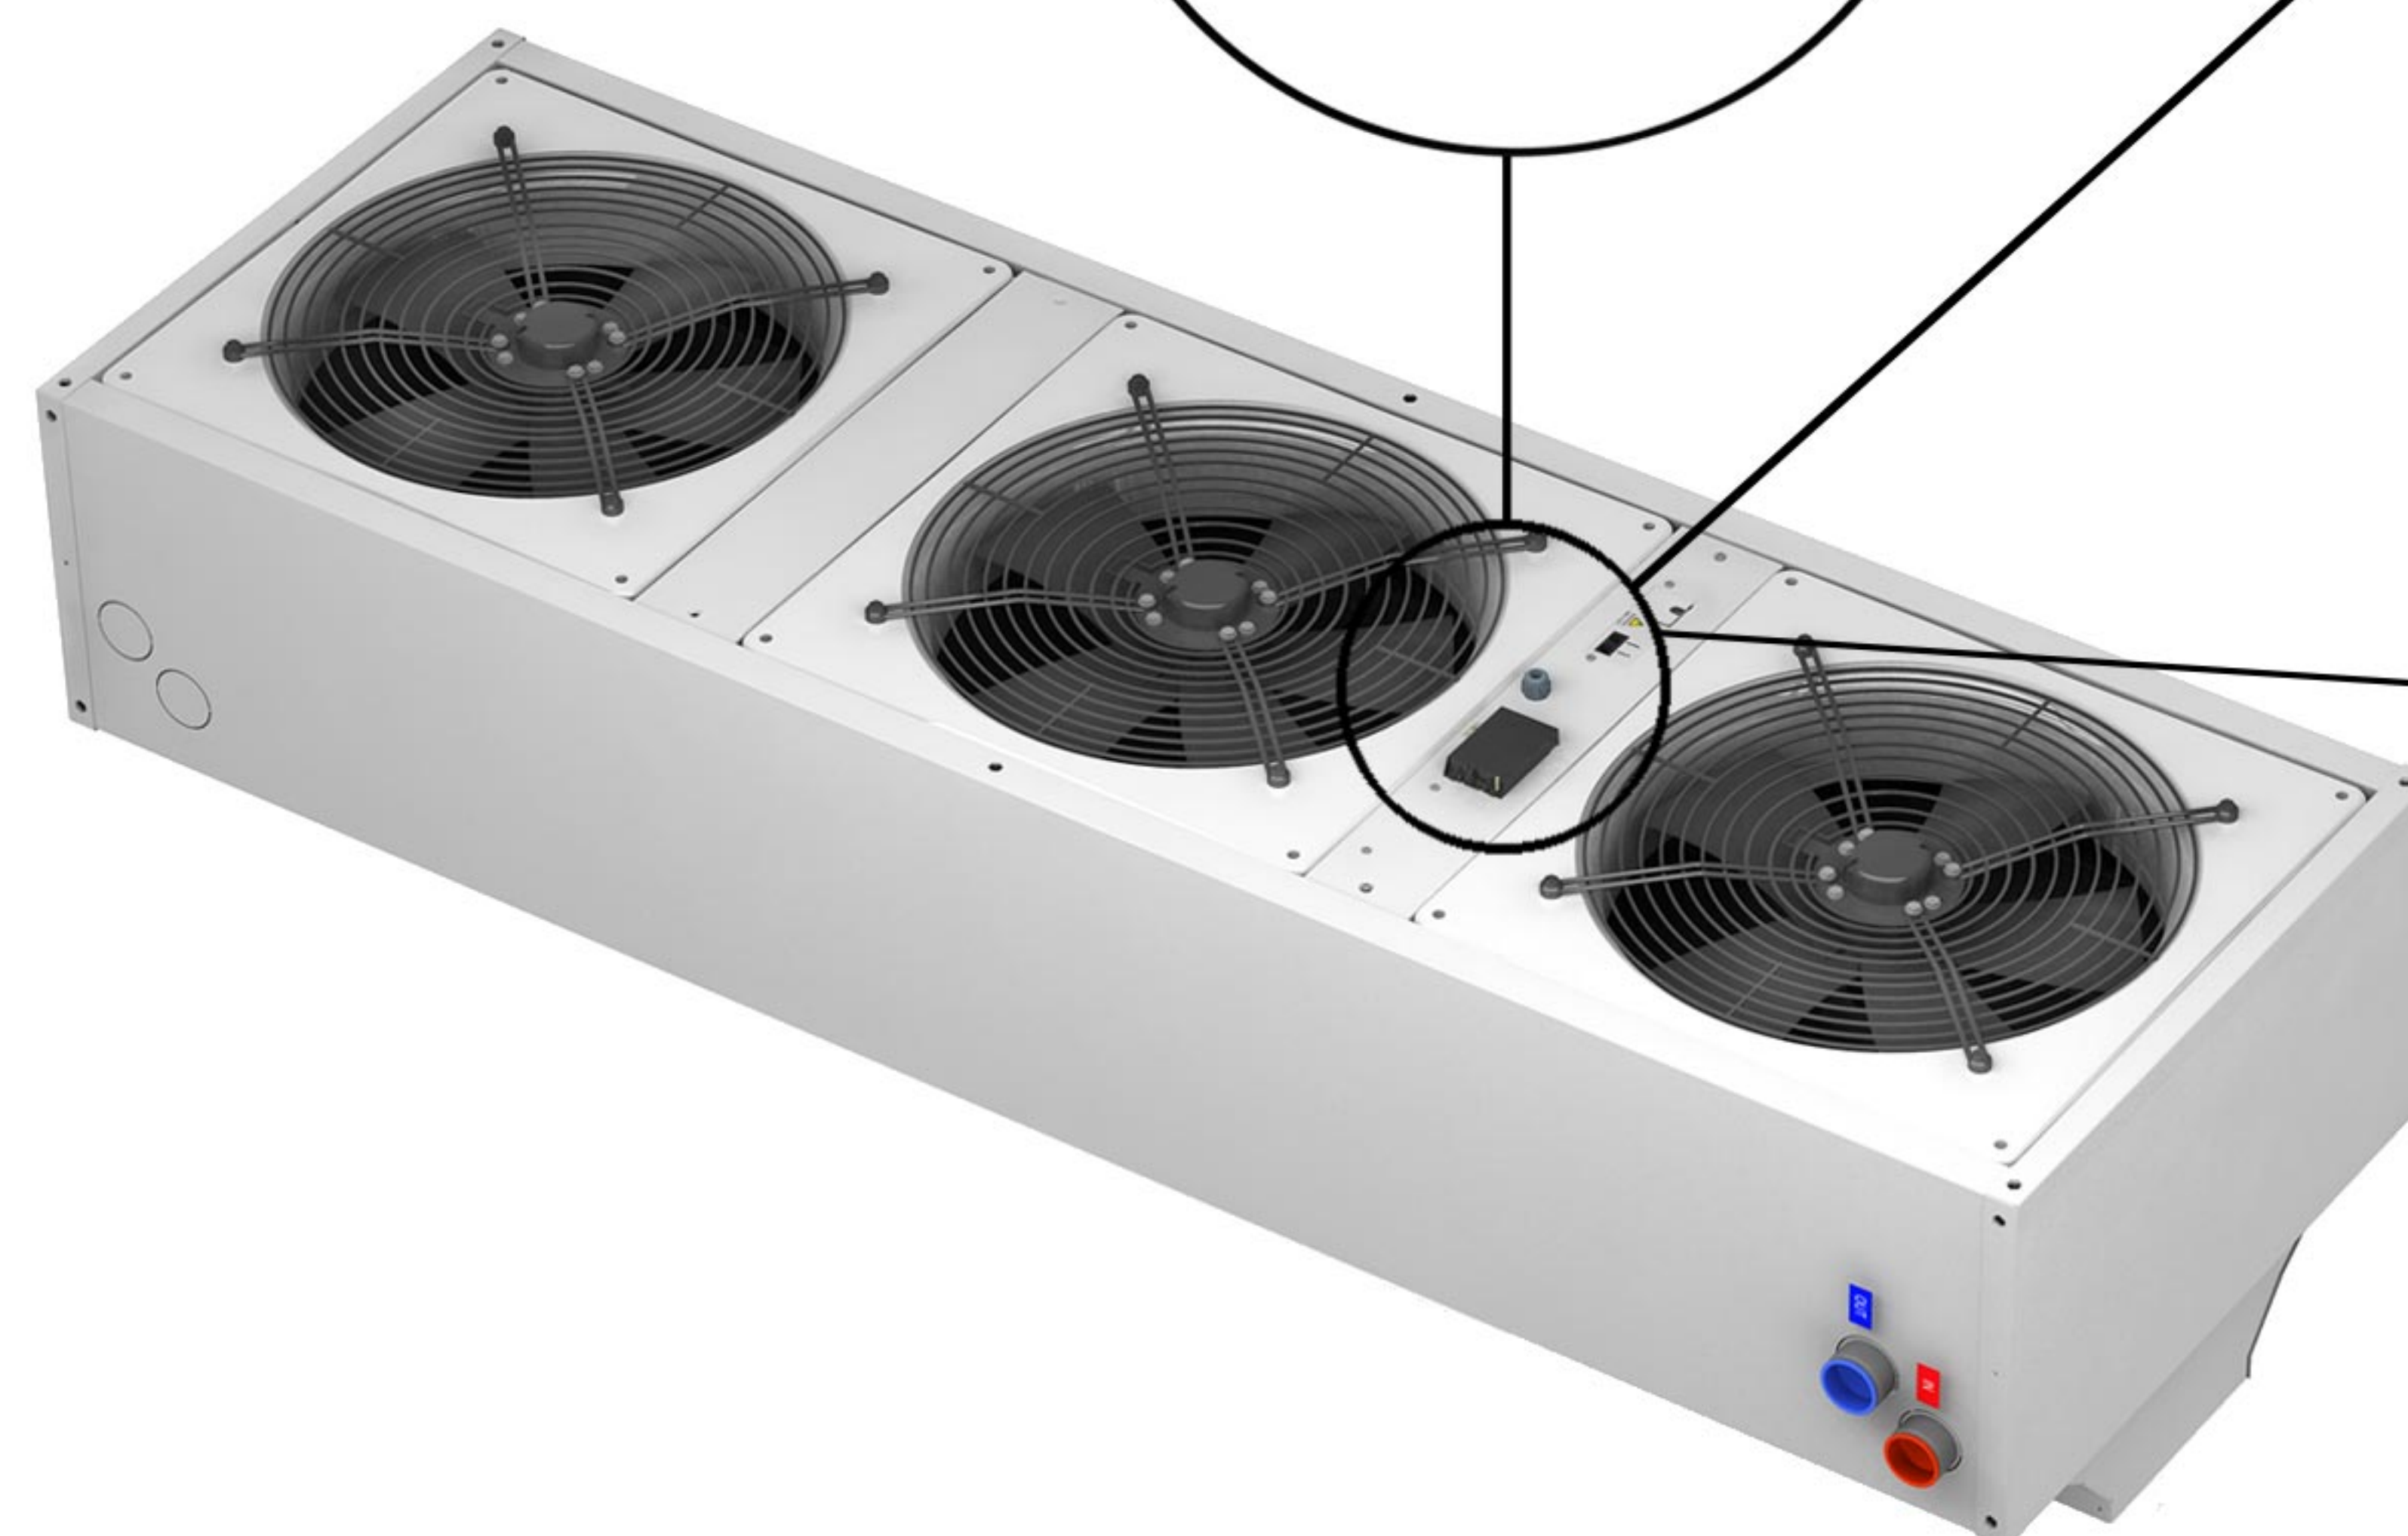

UNIDAD 1
(PRINCIPAL)

UNIDAD 2
(OPCIONAL)


UNIDAD 3
(OPCIONAL)

CONTROL

A UNIDADES 4, 5 ... HASTA 12

CAJA DE CONEXIONES

AGUA O SIN CALEFACCIÓN

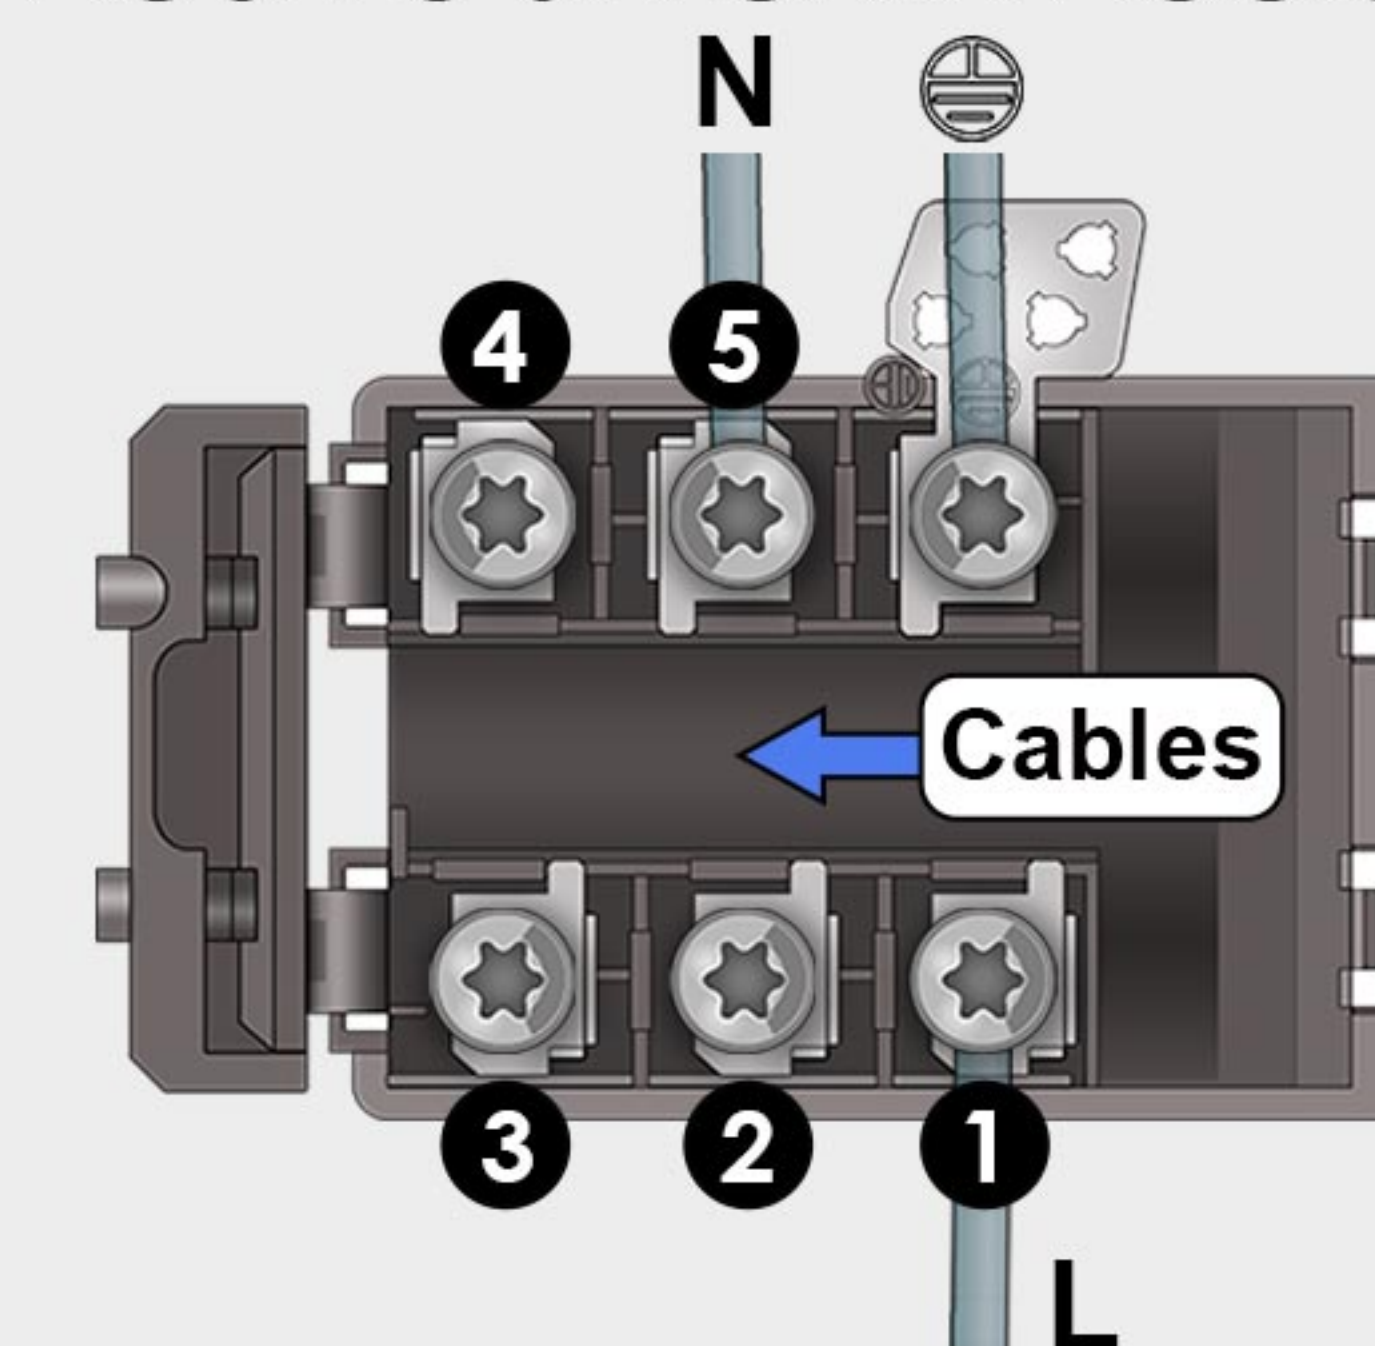

CAJA DE CONEXIONES

AGUA O SIN CALEFACCIÓN

