



VÁLVULA SOLENOIDE OPCIONAL

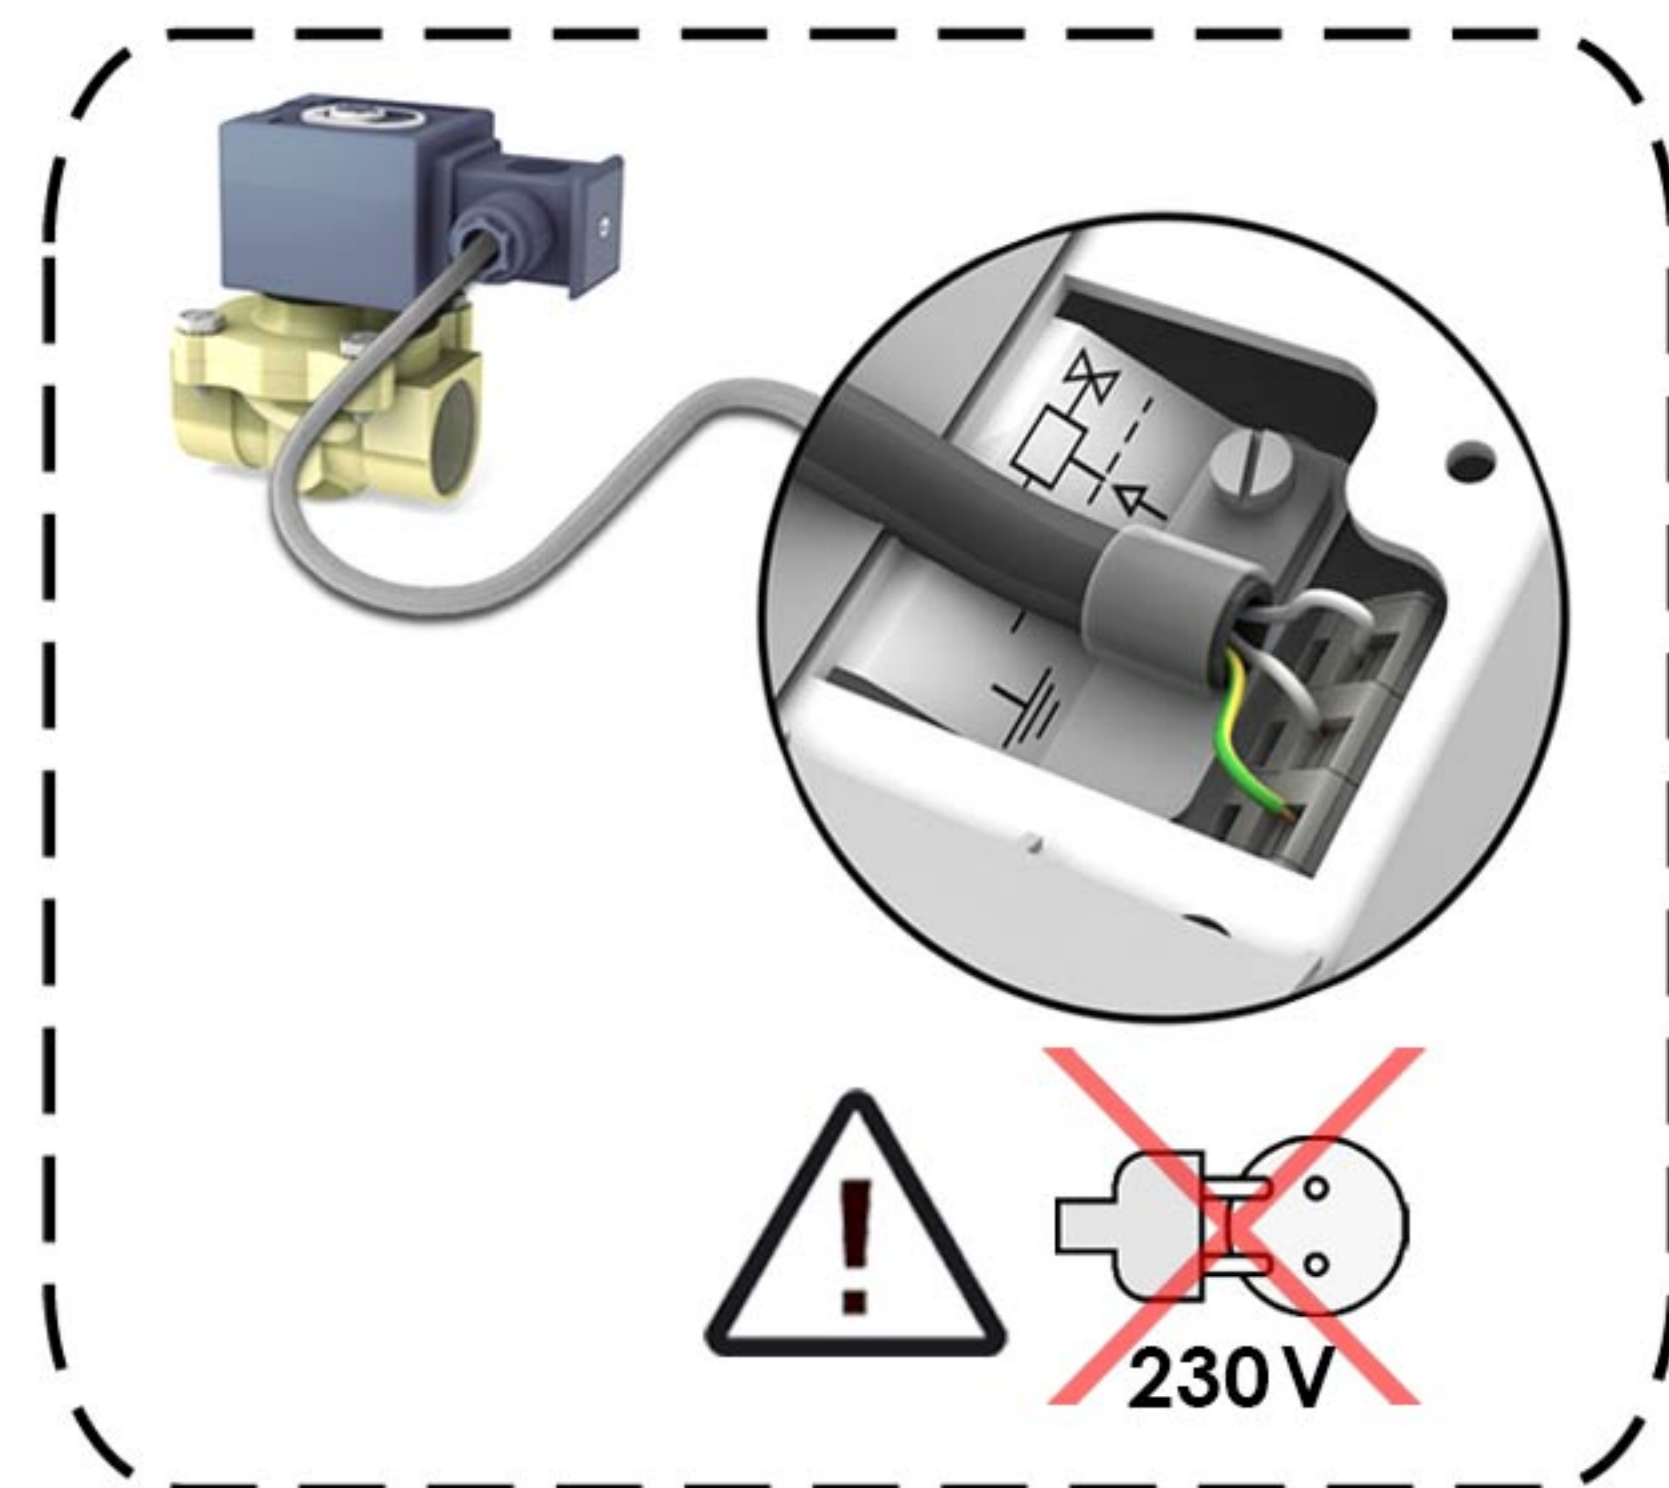


CABLE 8 VIAS RJ45

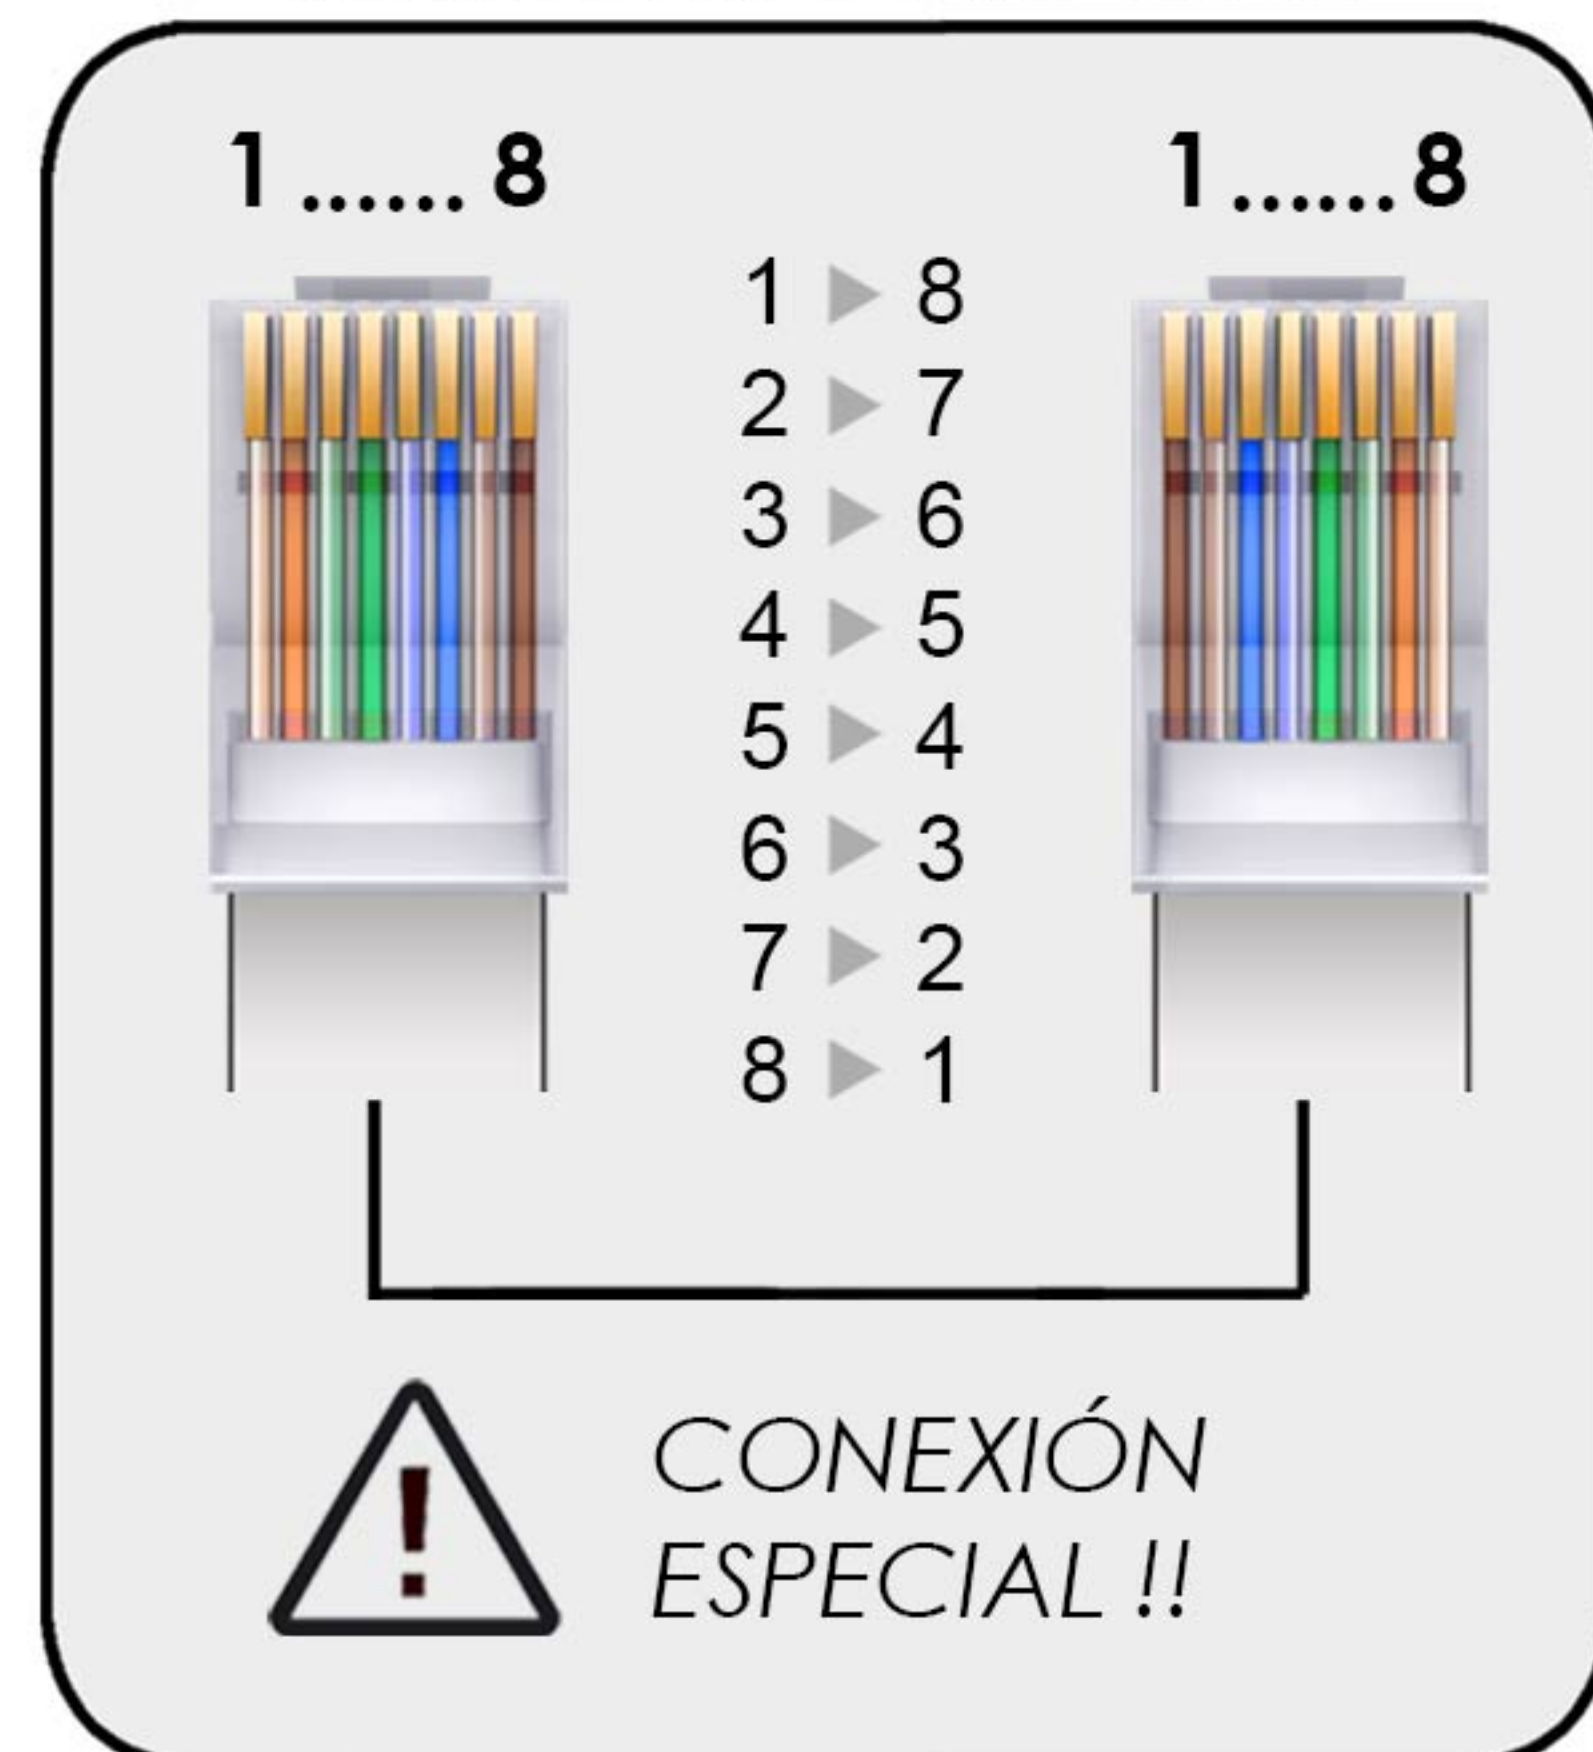

7 m CABLE

CONTROL

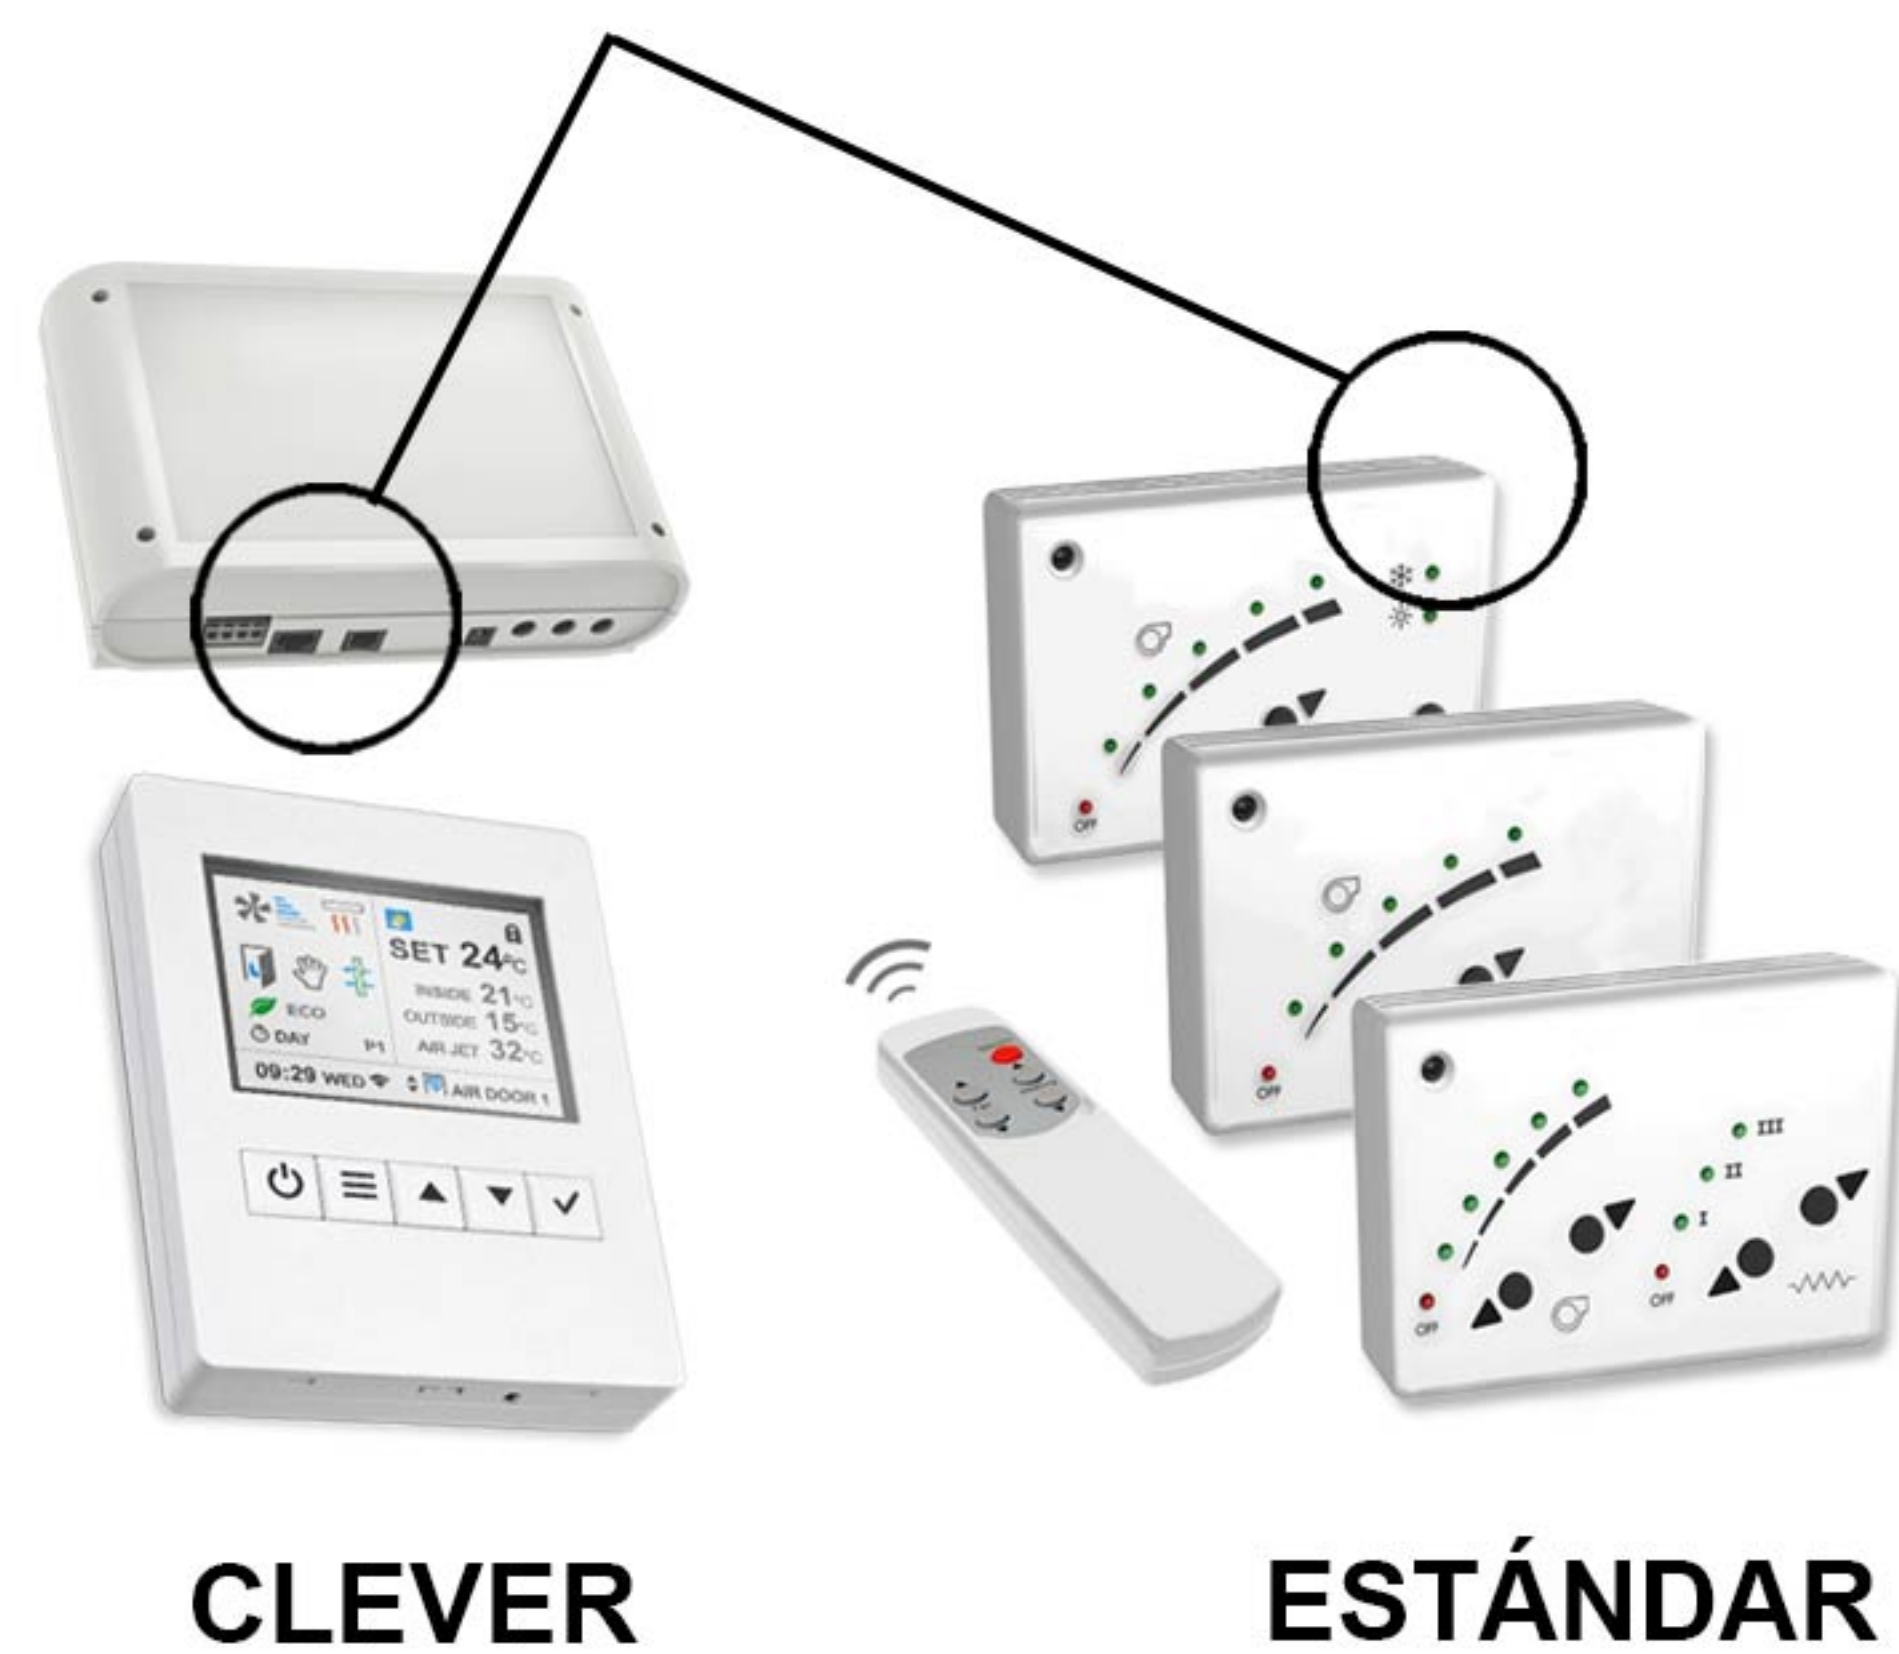


UNIDAD 1 (PRINCIPAL)




Sacar los tornillos y abrir la puerta de servicio


A UNIDADES 4,5... HASTA 12

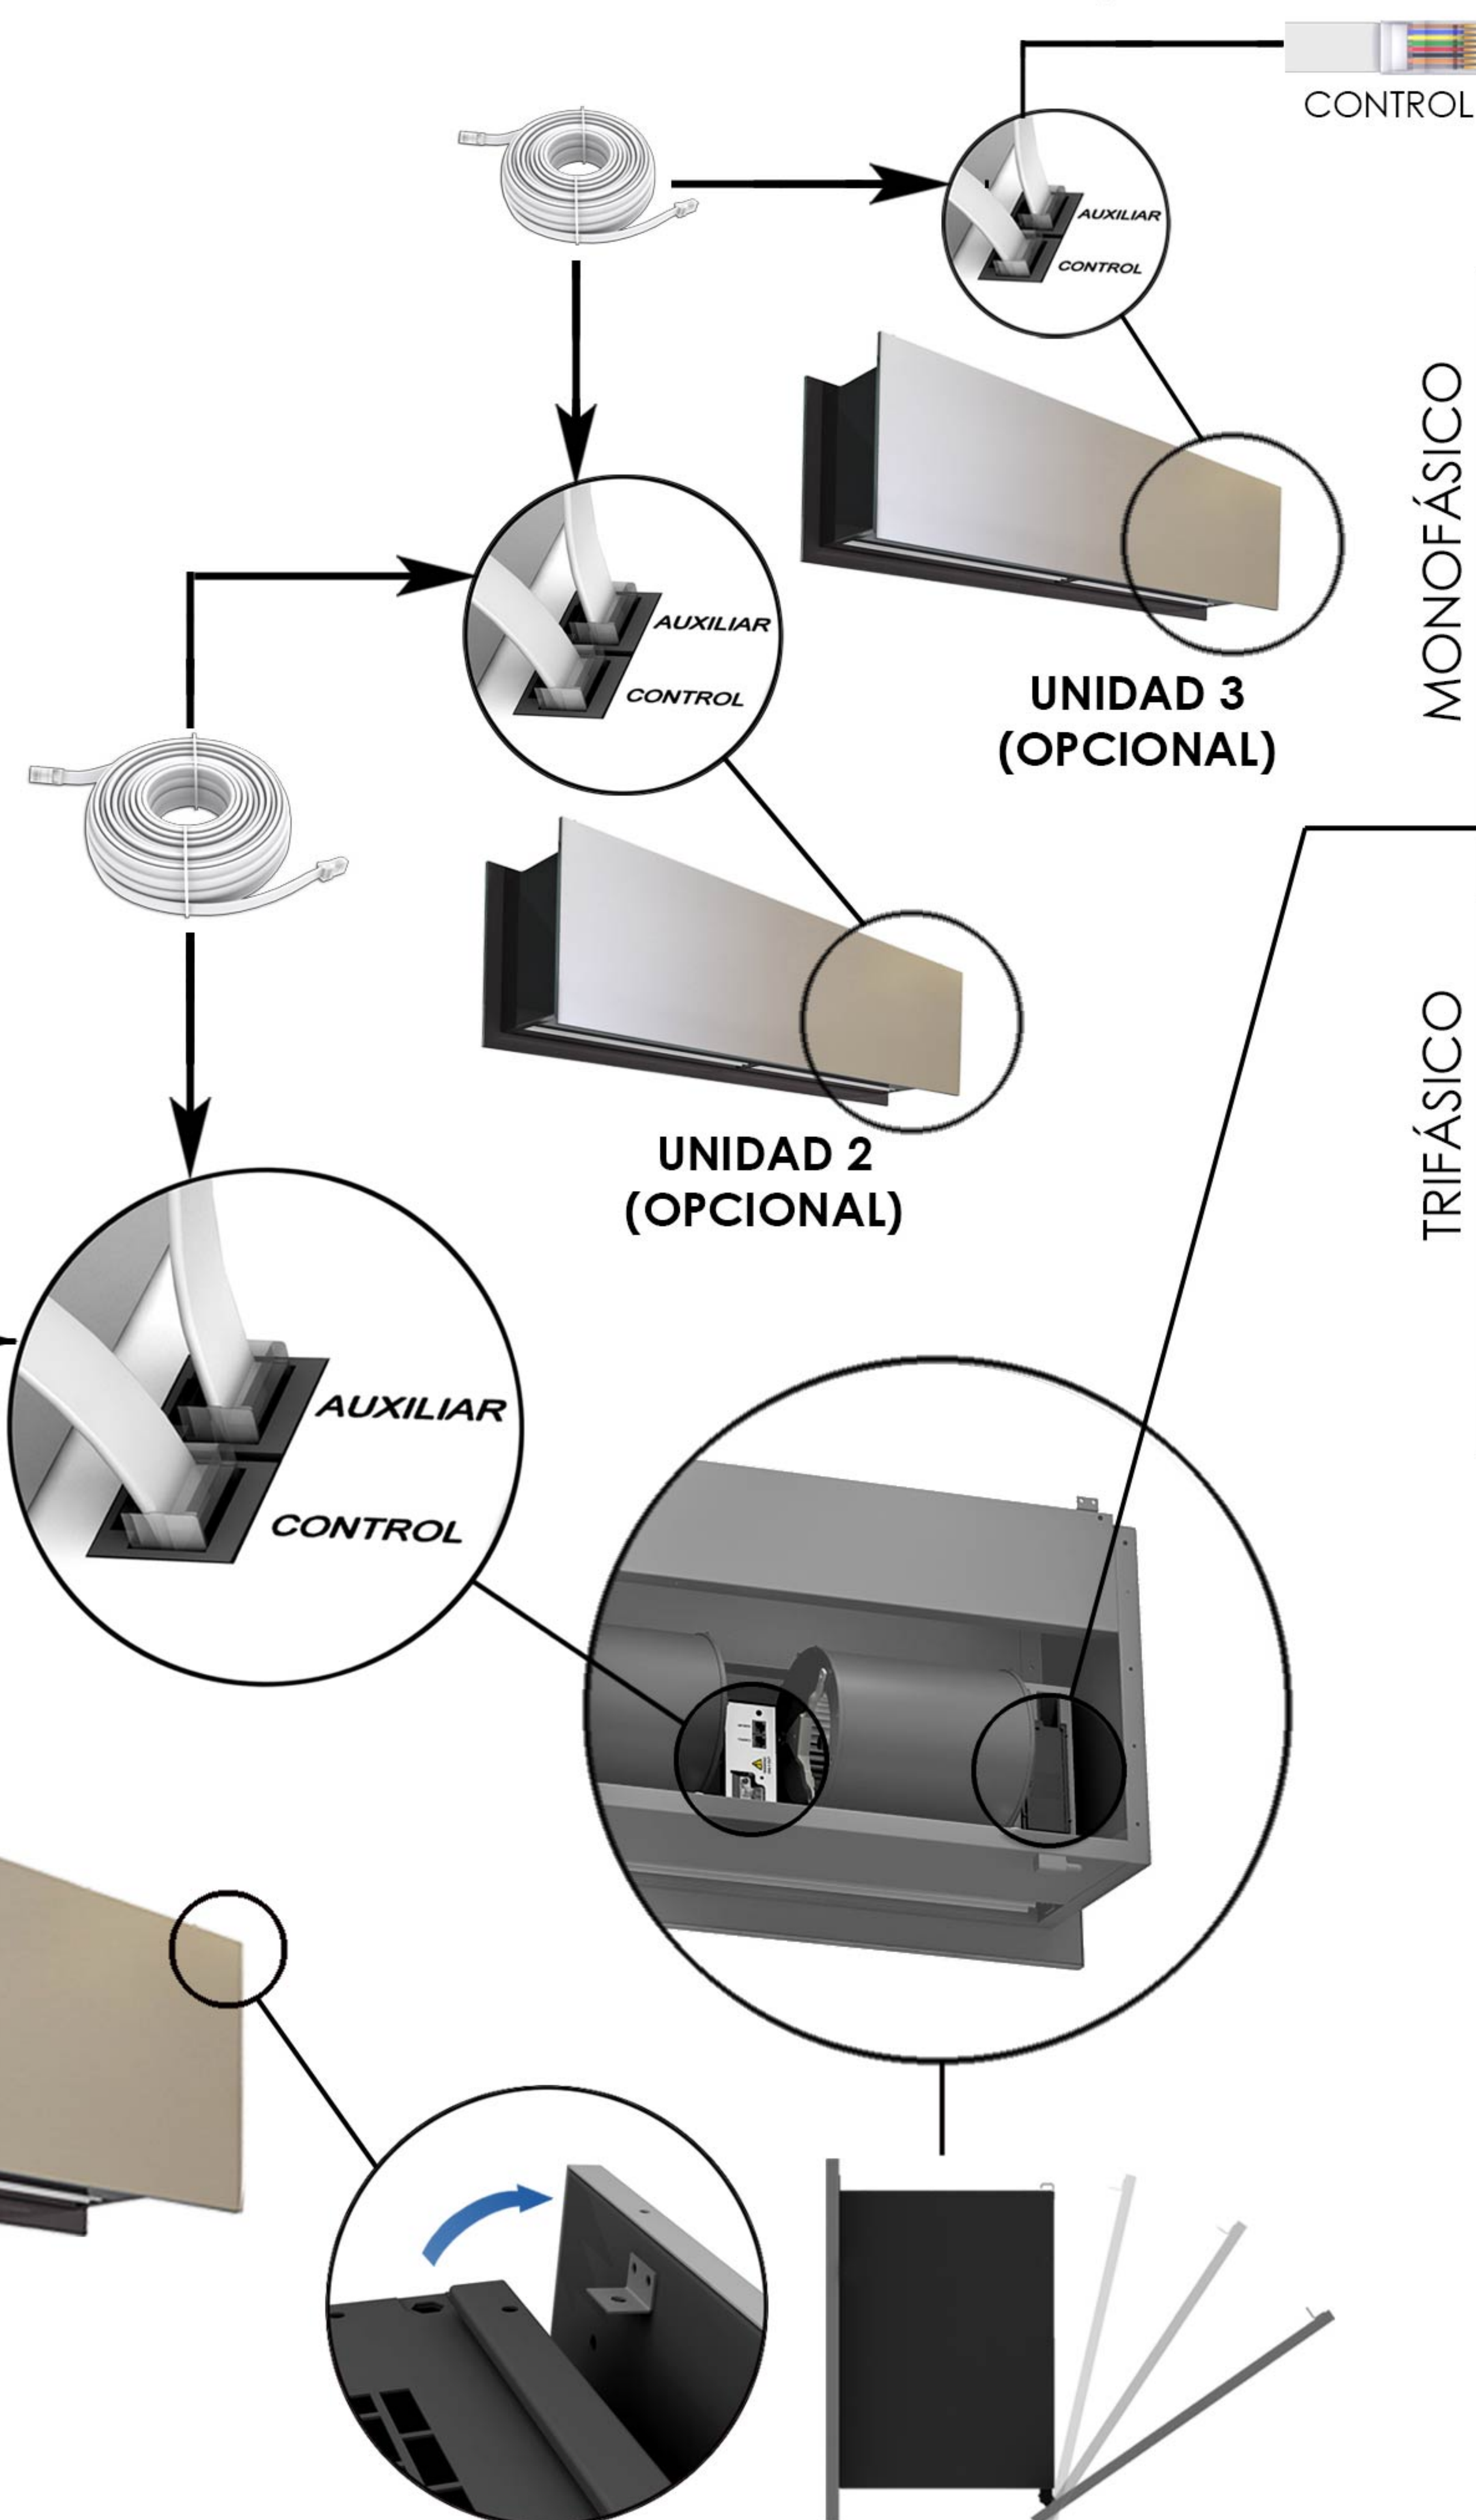

AGUA O SIN CALEFACCIÓN

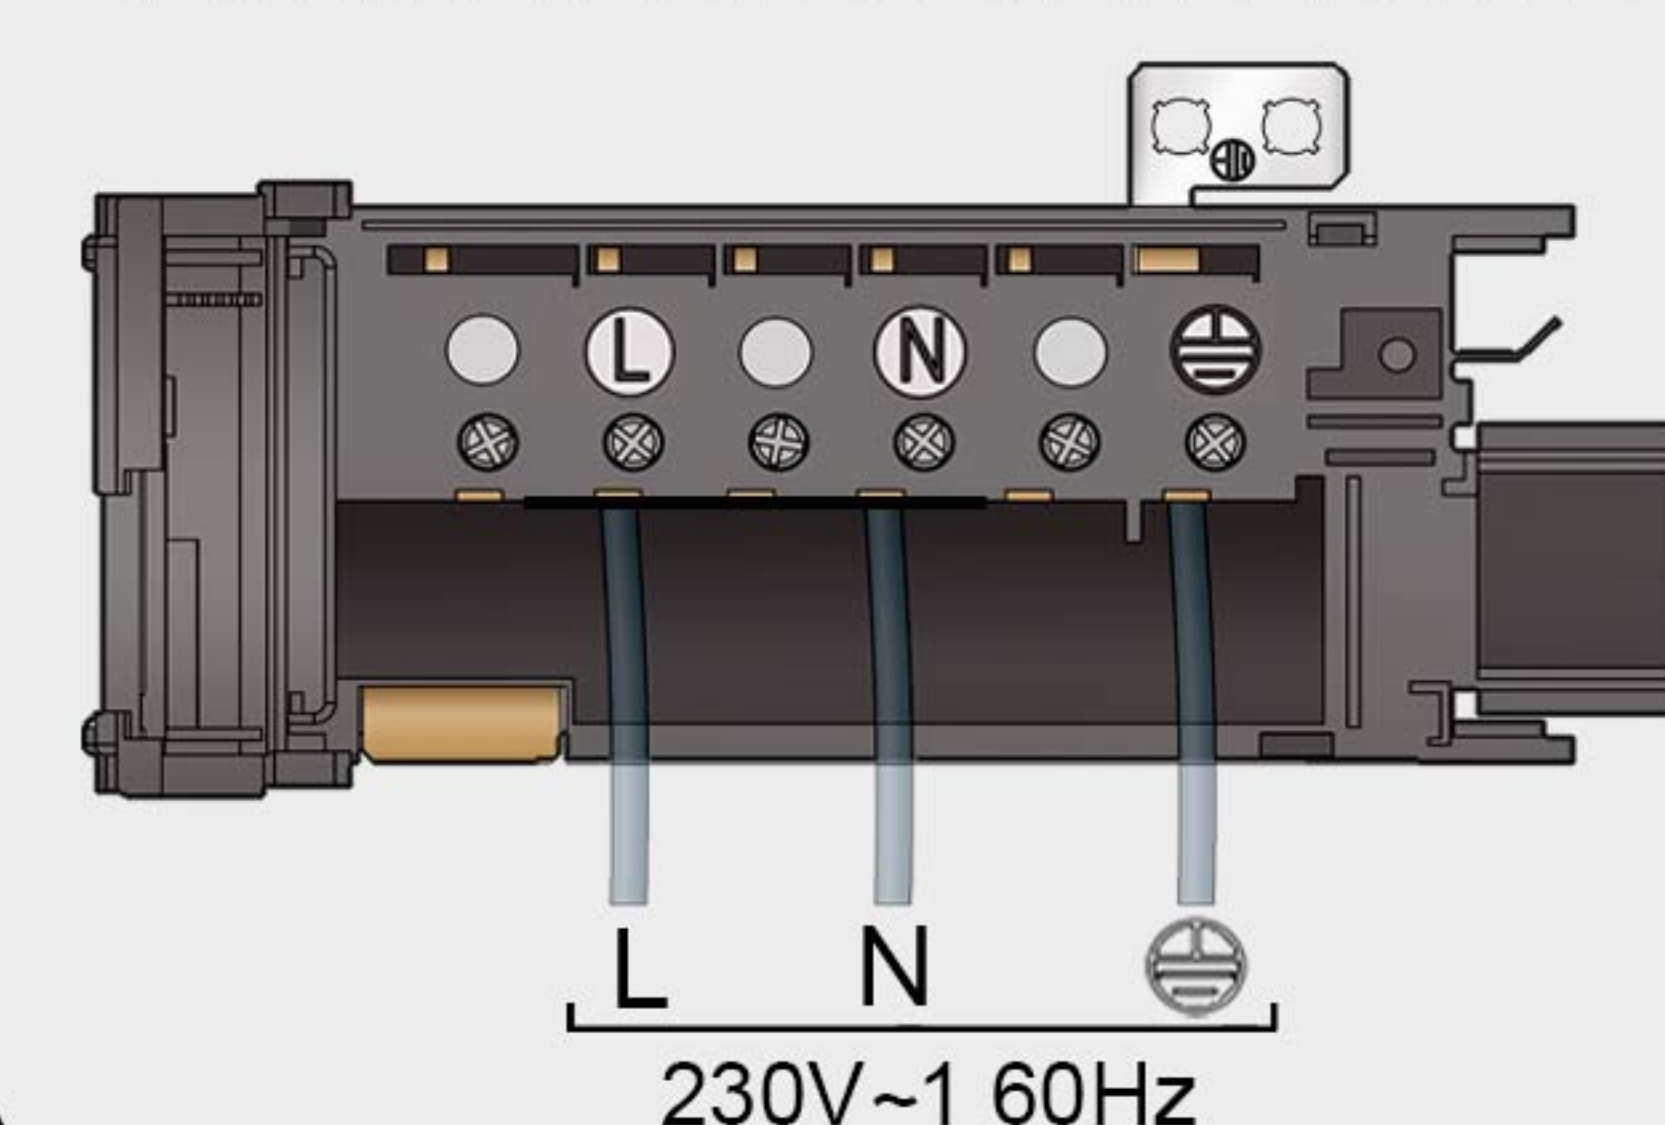

CALEFACCIÓN ELÉCTRICA 9 / 12 / 15 / 18 / 22,5 / 24 kW

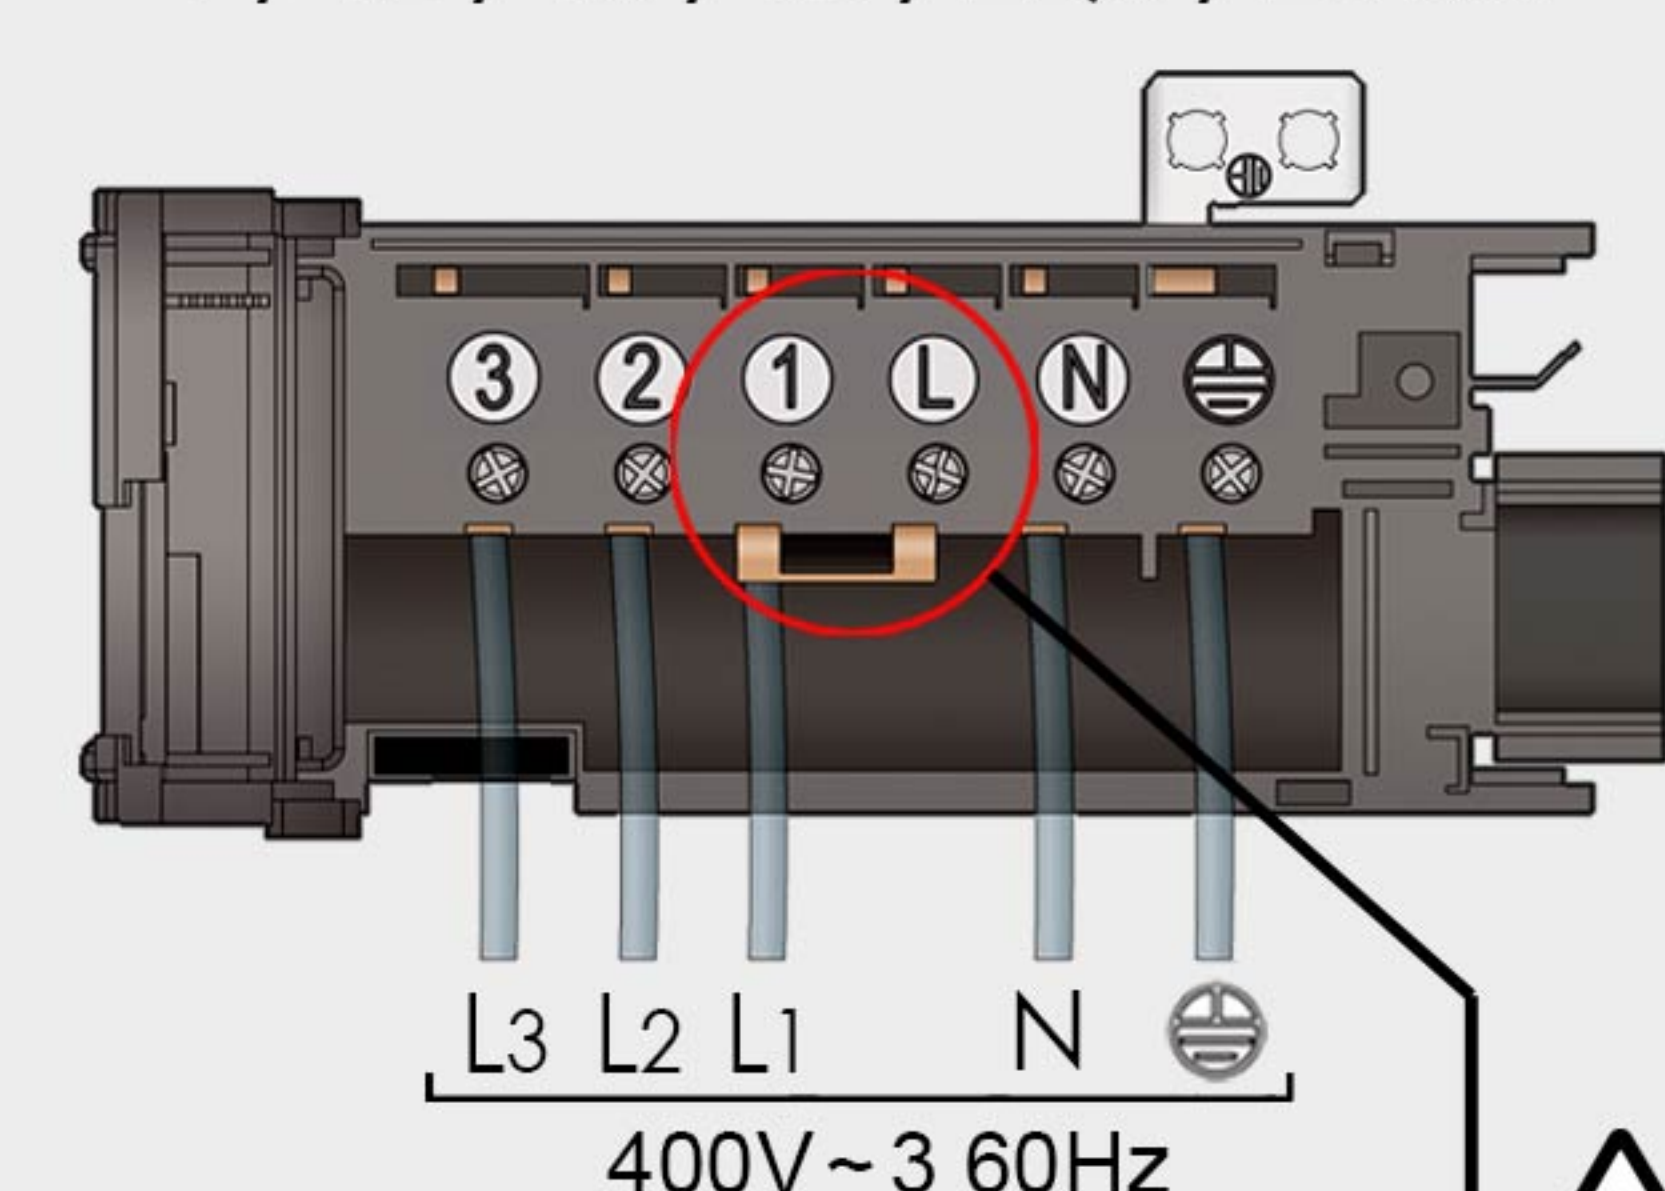

PUENTE 1-L

